


 


 
 

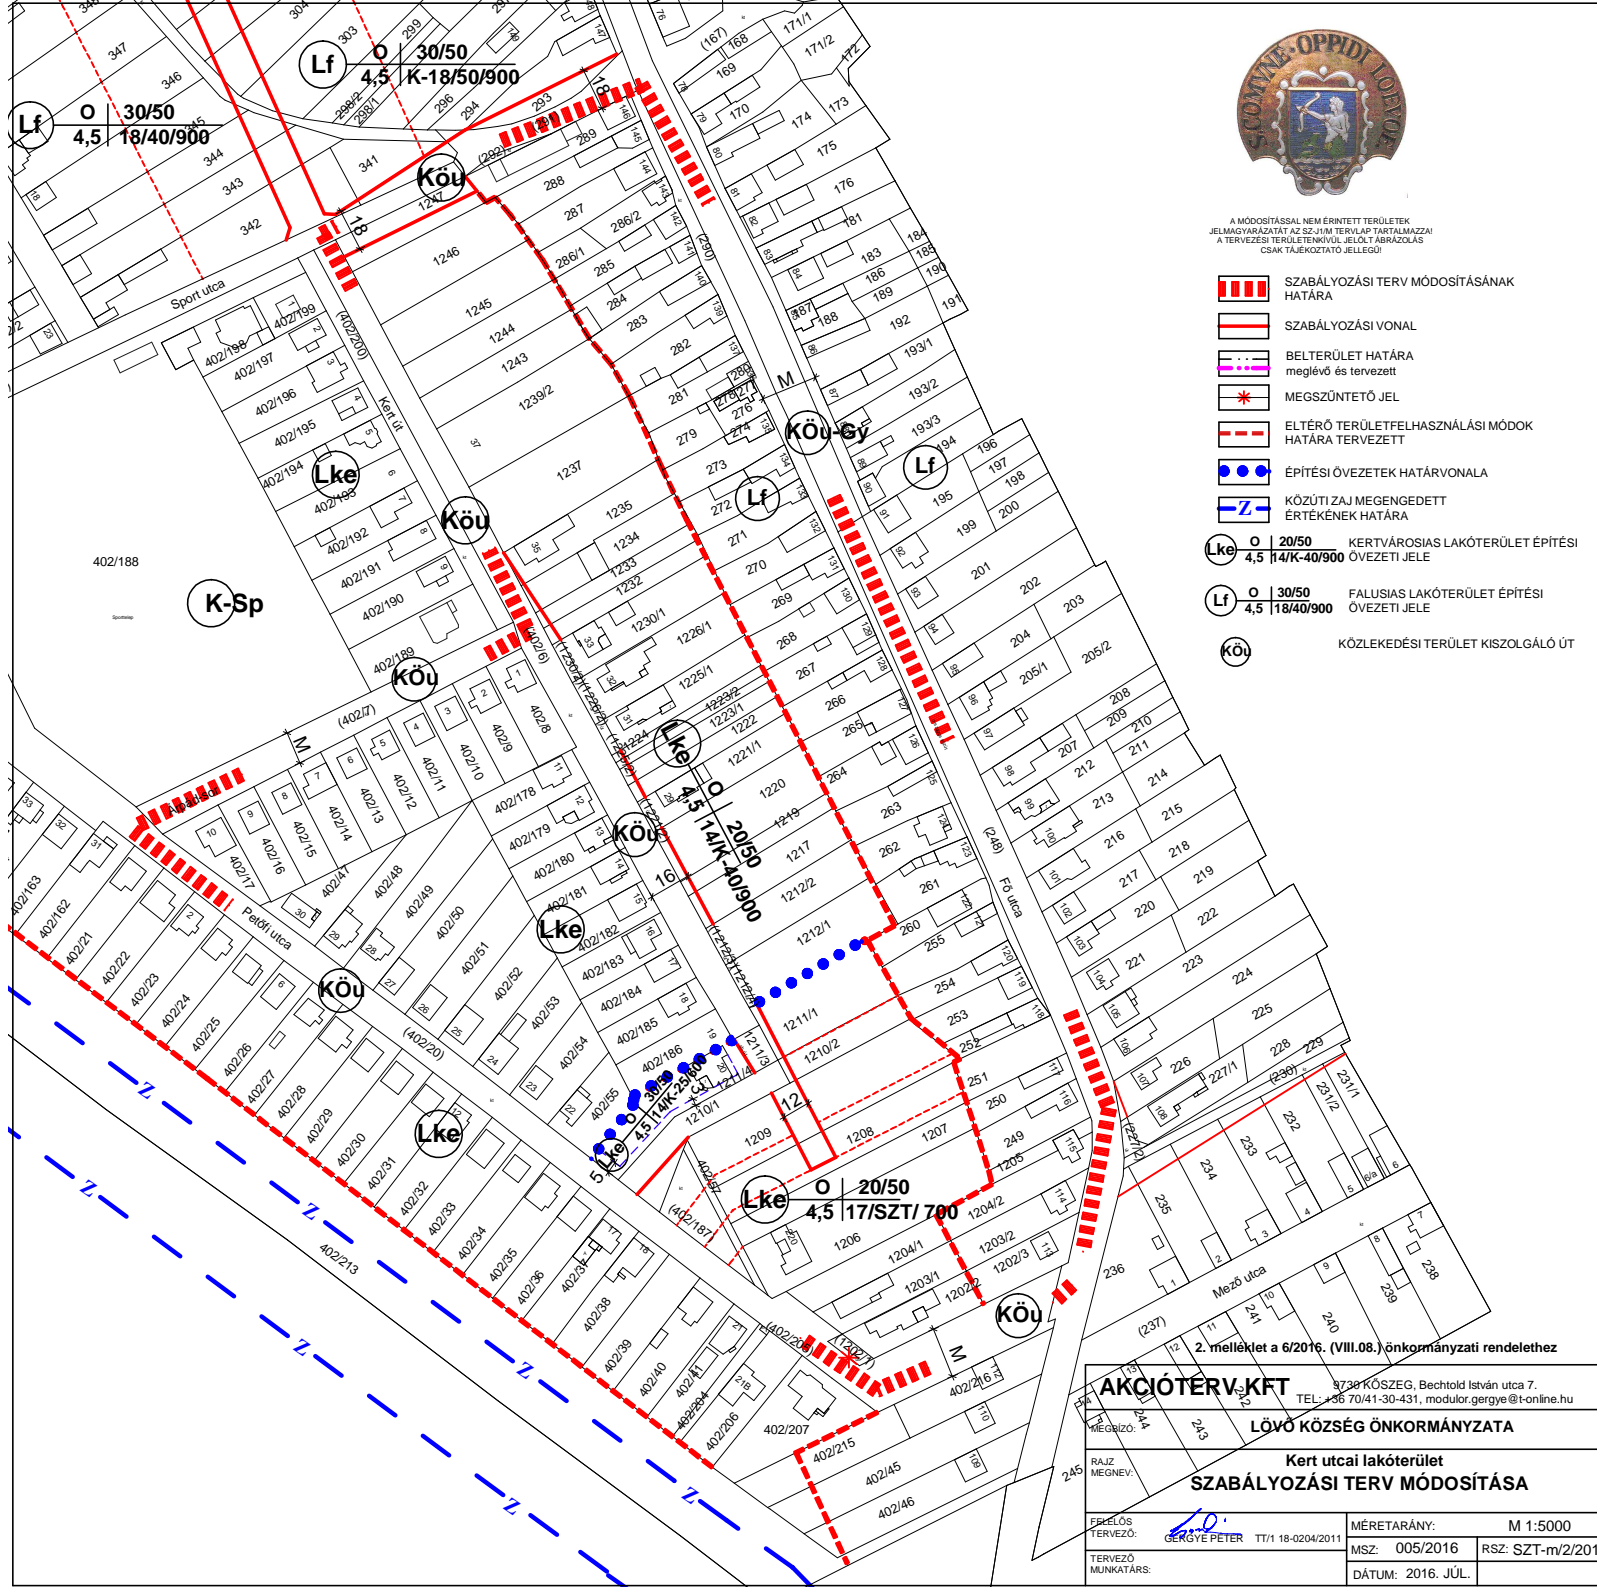




A MÓDOSÍTÁSSAL NEM ÉRINTETT TERÜLETEK JELMAGYARÁZATÁT AZ SZ-11/M TERV LAP TARTALMAZZAI
A TERVEZÉSI TERÜLETENKIVÜL JELELT ÁBRÁZOLÁS CSAK TÁJÉKOZTATÓ JELEGE!

-  SZABÁLYOZÁSI TERV MÓDOSÍTÁSÁNAK HATÁRA
-  SZABÁLYOZÁSI VONAL
-  BELTERÜLET HATÁRA
meglévő és tervezett
-  MEGSZÜNTETŐ JEL
-  ELTÉRŐ TERÜLETFELHASZNÁLÁSI MÓDOK HATÁRA TERVEZETT
-  ÉPÍTÉSI ÖVEZETEK HATÁRVONALA
-  KÖZÚTI ZAJ MEGEGEDETT ÉRTÉKÉNEK HATÁRA
-  **Lke** **O** 20/50 KERTVÁROSÍAS LAKÓTERÜLET ÉPÍTÉSI ÖVEZETI JELE
4,5 14/K-40/900
-  **Lf** **O** 30/50 FALUSIAS LAKÓTERÜLET ÉPÍTÉSI ÖVEZETI JELE
4,5 18/40/900
-  **Köü** KÖZLEKEDÉSI TERÜLET KISZOLGÁLÓ ÚT



2. melléklet a 6/2016. (VIII.08.) önkormányzati rendelethez

AKCIÓTERV KFT 9730 KÖSZEG, Bechtold István utca 7.
TEL: +36 70/41-30-431, modulor.gergye@t-online.hu

MÉGEZŐ: **LŐVŐ KÖZSÉG ÖNKORMÁNYZATA**

RAJZ MEGNEV: **Kert utcai lakóterület SZABÁLYOZÁSI TERV MÓDOSÍTÁSA**

FELELŐS TERVEZŐ: GERGYÉ PÉTER TT/1 18-0204/2011	MÉRETARÁNY: M 1:5000
TERVEZŐ MUNKATÁRS:	MSZ: 005/2016 RSZ: SZT-m/2/2016
	DÁTUM: 2016. JÚL.