



A MÓDOSÍTÁSSAL NEM ÉRINTETT TERÜLETEK JELMAGYARÁZATÁT AZ SZ-J/M TERVLAP TARTALMAZZA! A TERVEZÉSI TERÜLETKÍVÜL JELÖLT ÁBRÁZOLÁS CSAK TÁJÉKOZTATÓ JELLEGŰ!

SZABÁLYOZÁSI TERV MÓDOSÍTÁSÁNAK HATÁRA

MŰEMLEKI KÖRNYEZET HATÁRA

RÉGÉSZETI TERÜLET


FALUSIAS LAKÓTERÜLET ÉPÍTÉSI ÖVEZETI JELE

TELEPÜLÉSKÖZPONT VEGYES TERÜLET ÉPÍTÉSI ÖVEZETI JELE

ORSZÁGOS MELLÉKÚT

HELYI VÉDELEM

KÖTELEZŐEN TELEPÍTENDŐ FASOR

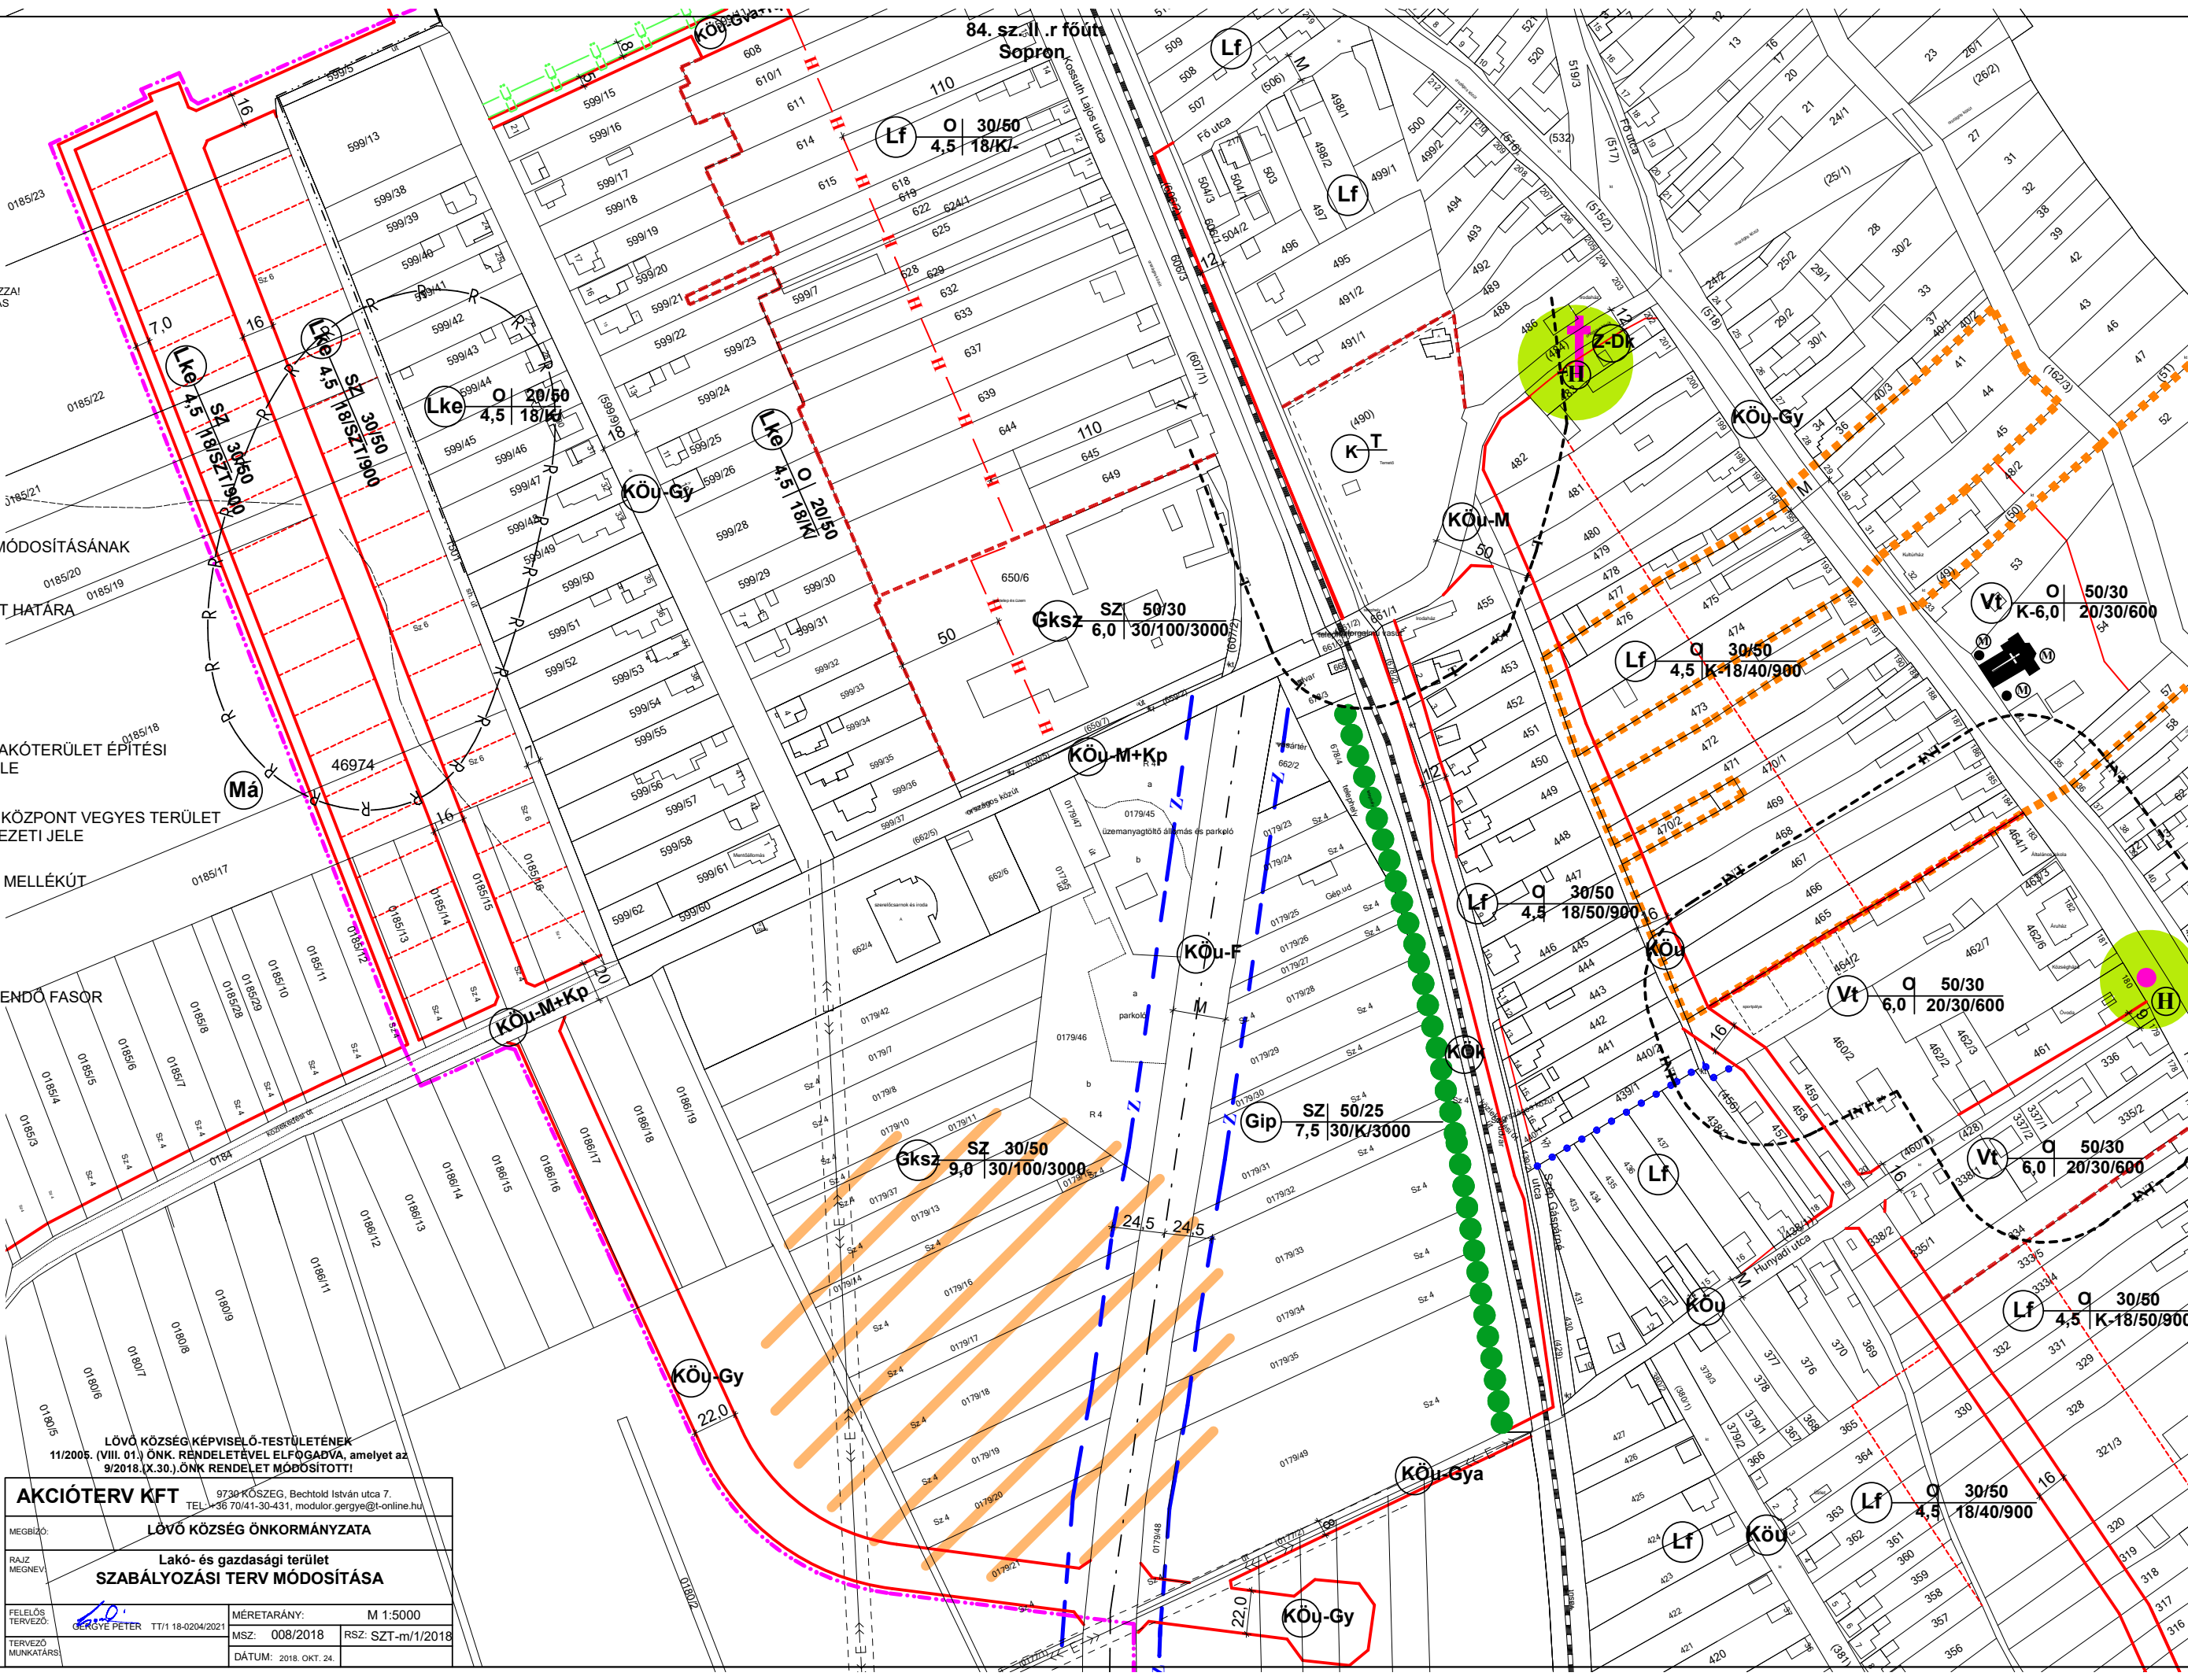

LŐVŐ KÖZSÉG KÉPVISELŐ-TESTÜLETÉNEK  
11/2005. (VIII. 01.) ÖNK. RENDELETÉVEL ELFOGADVA, amelyet az  
9/2018. (X.30.) ÖNK. RENDELET MÓDOSÍTOTT!

<b>AKCIÓTERV KFT</b>		9730 KÖZSEG, Bechtold István utca 7. TEL: +36 70/41-30-431, modulor.gergely@t-online.hu	
MEGBÍZÓ: <b>LŐVŐ KÖZSÉG ÖNKORMÁNYZATA</b>			
RAJZ MEGNEV: <b>Lakó- és gazdasági terület SZABÁLYOZÁSI TERV MÓDOSÍTÁSA</b>			
FELELŐS TERVEZŐ: <b>GÉRGYÉ PÉTER</b>	TT/1 18-0204/2021	MÉRETARÁNY: <b>M 1:5000</b>	
TERVEZŐ MUNKATÁRS:		MSZ: <b>008/2018</b>	RSZ: <b>SZT-m/1/2018</b>
		DÁTUM: <b>2018. OKT. 24.</b>	