


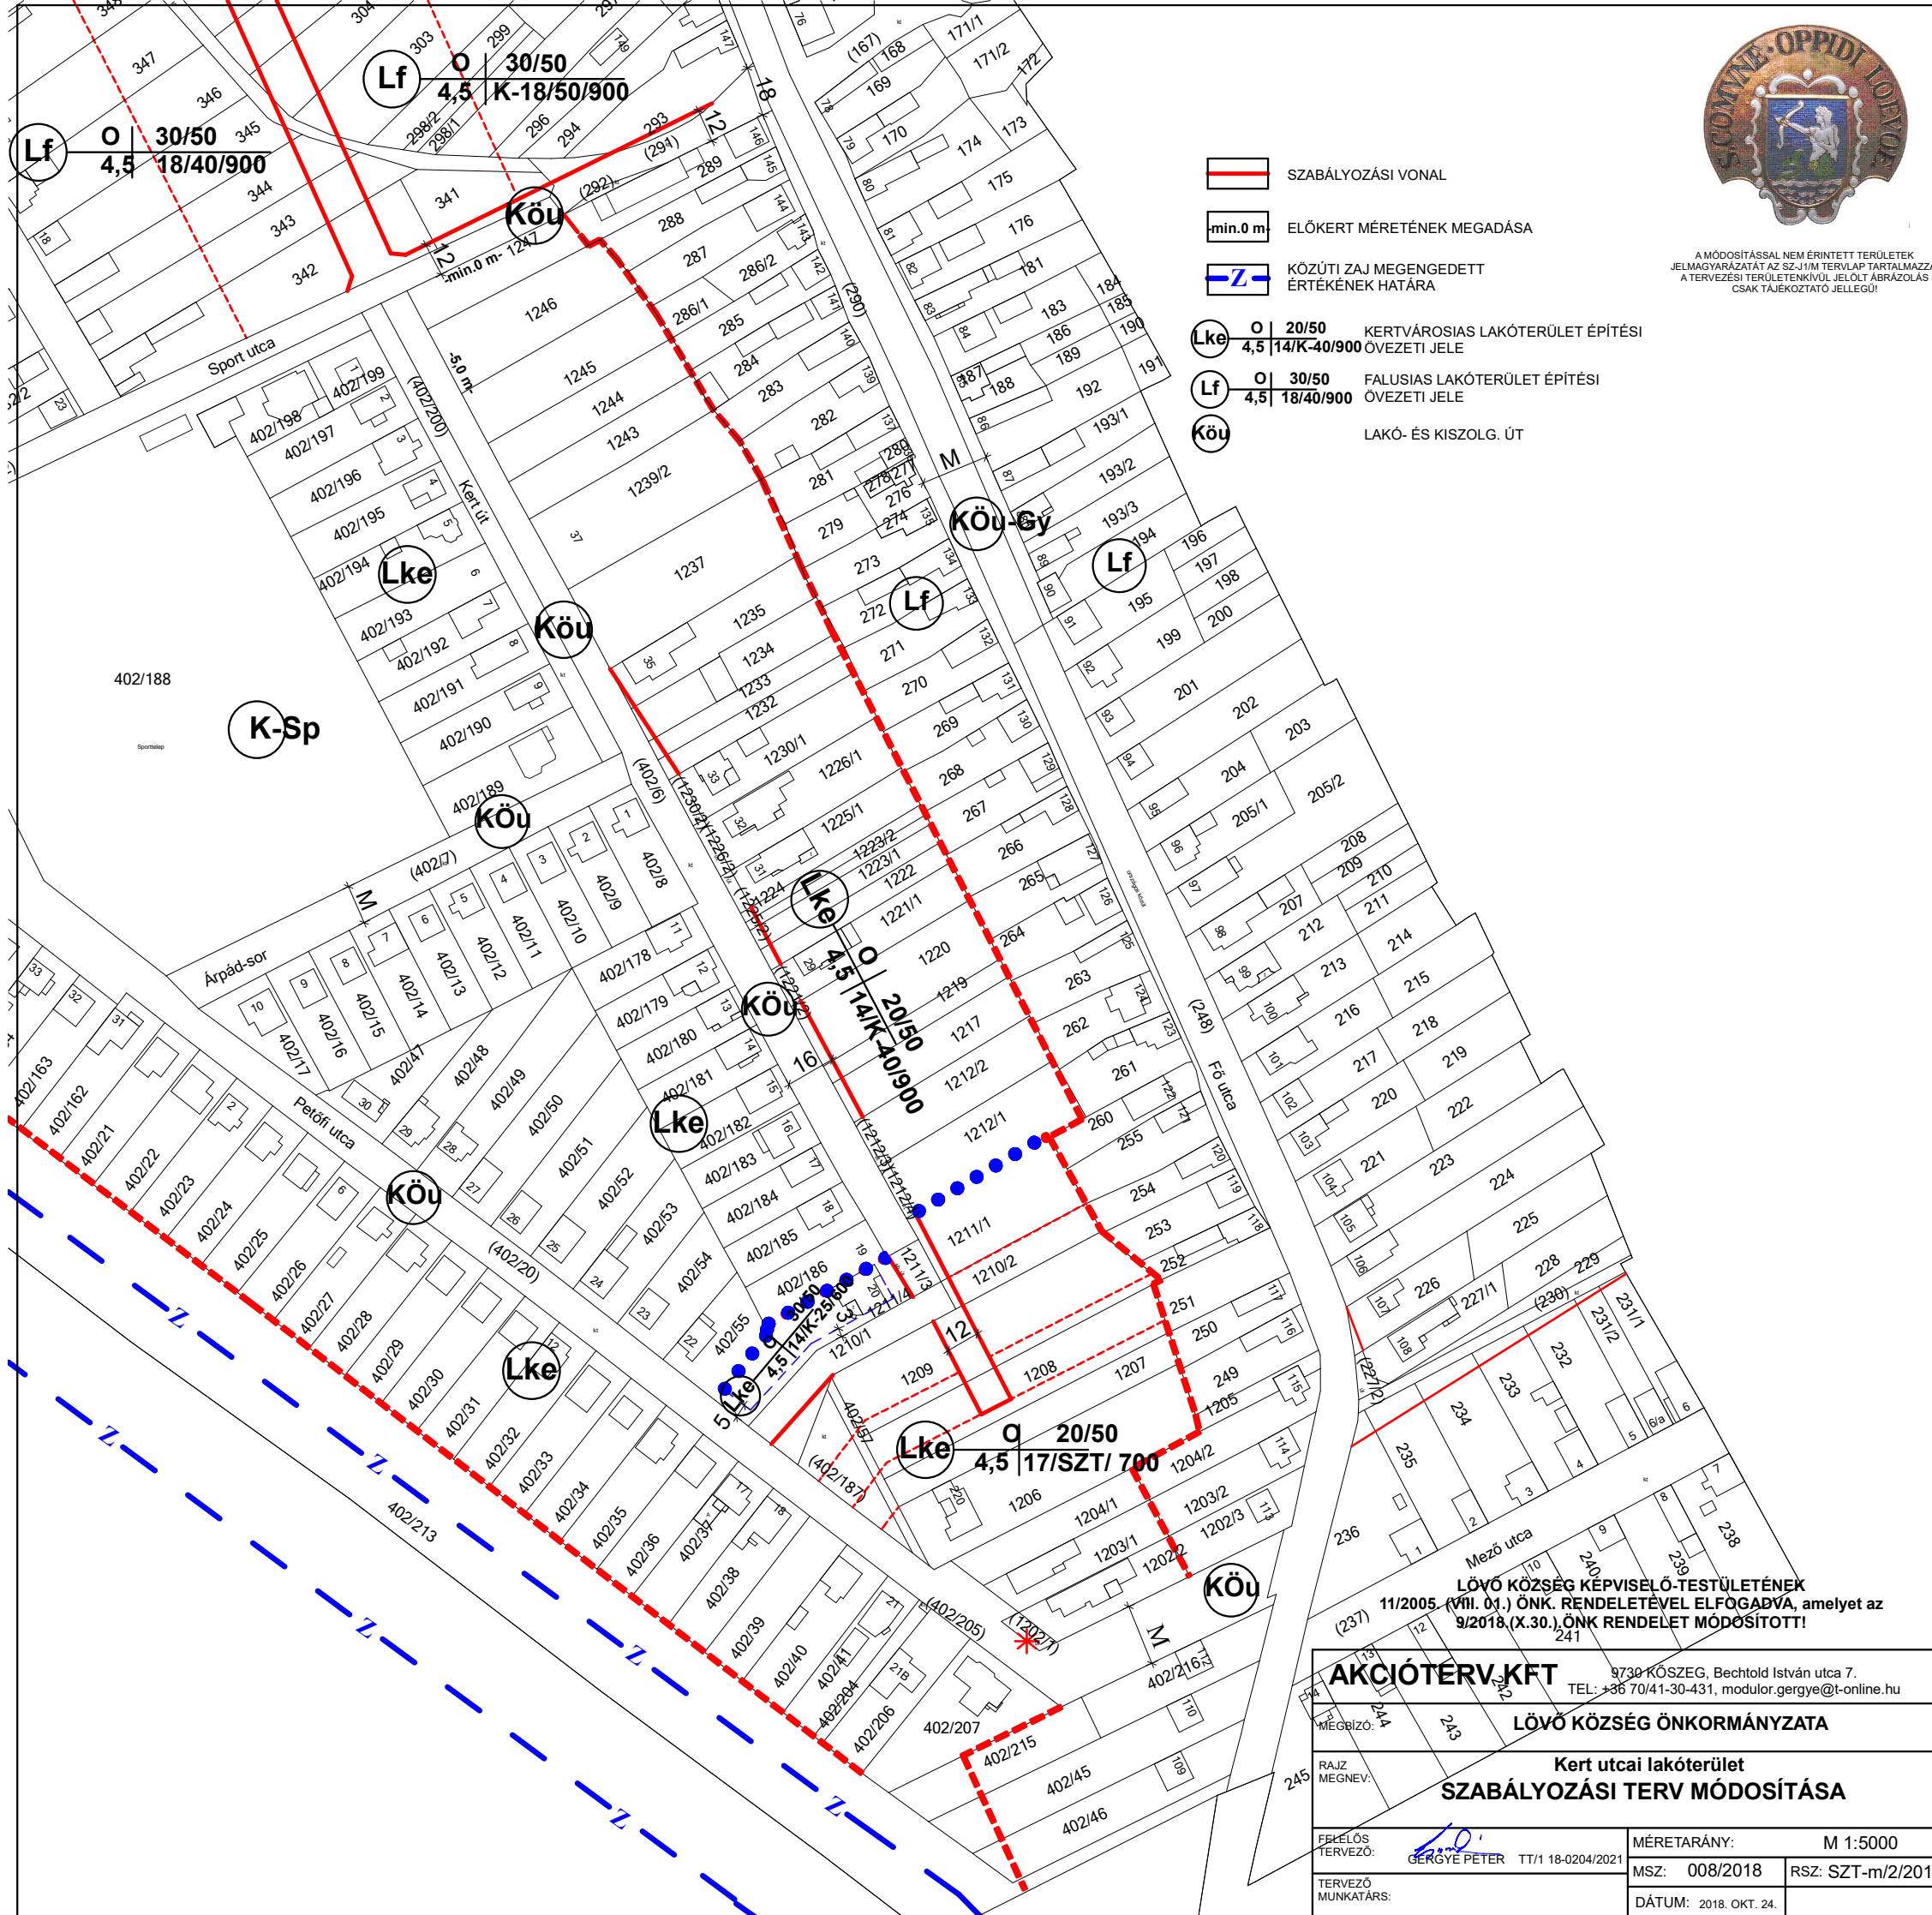

A MÓDOSÍTÁSSAL NEM ÉRINTETT TERÜLETEK
JELMAGYARÁZATÁT AZ SZ-J1/M TERVLEAP TARTALMAZZA!
A TERVEZÉSI TERÜLETEMKNIVÜL JELELT ÁBRÁZOLÁS
CSAK TÁJÉKOZTATÓ JELLEGŰ!

- SZABÁLYOZÁSI VONAL
- ELŐKERT MÉRETÉNEK MEGADÁSA
- KÖZÜTI ZAJ MEGEGEDETT ÉRTÉKÉNEK HATÁRA

- Lke** O 20/50 KERTVÁROSIAS LAKÓTERÜLET ÉPÍTÉSI ÖVEZETI JELE
4,5 | 14/K-40/900
- Lf** O 30/50 FALUSIAS LAKÓTERÜLET ÉPÍTÉSI ÖVEZETI JELE
4,5 | 18/40/900
- Köu** LAKÓ- ÉS KISZOLG. ÚT



LŐVÓ KÖZSÉG KÉPVISELŐ-TESTÜLETÉNEK
11/2005. (VII. 01.) ÖNK. RENDELETÉVEL ELFOGADVA, amelyet az
9/2018. (X.30.) ÖNK. RENDELET MÓDOSÍTOTT!

AKCIÓTERV KFT		9730 KÖSZEG, Bechtold István utca 7. TEL: +36 70/41-30-431, modulor.gergye@t-online.hu	
MÉGBIZÓ: AK		LŐVÓ KÖZSÉG ÖNKORMÁNYZATA	
RAJZ MEGNEV.: AK		Kert utcai lakóterület SZABÁLYOZÁSI TERV MÓDOSÍTÁSA	
FELELŐS TERVEZŐ: GÉRGYÉ PÉTER	TT/1 18-0204/2021	MÉRETARÁNY: M 1:5000	
TERVEZŐ MUNKATÁRS:		MSZ: 008/2018	RSZ: SZT-m/2/2018
		DÁTUM: 2018. OKT. 24.	