
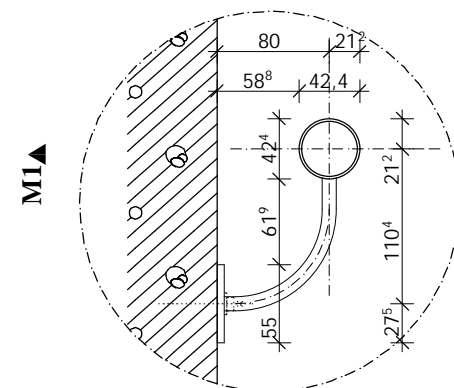


Alaprajz M 1:25

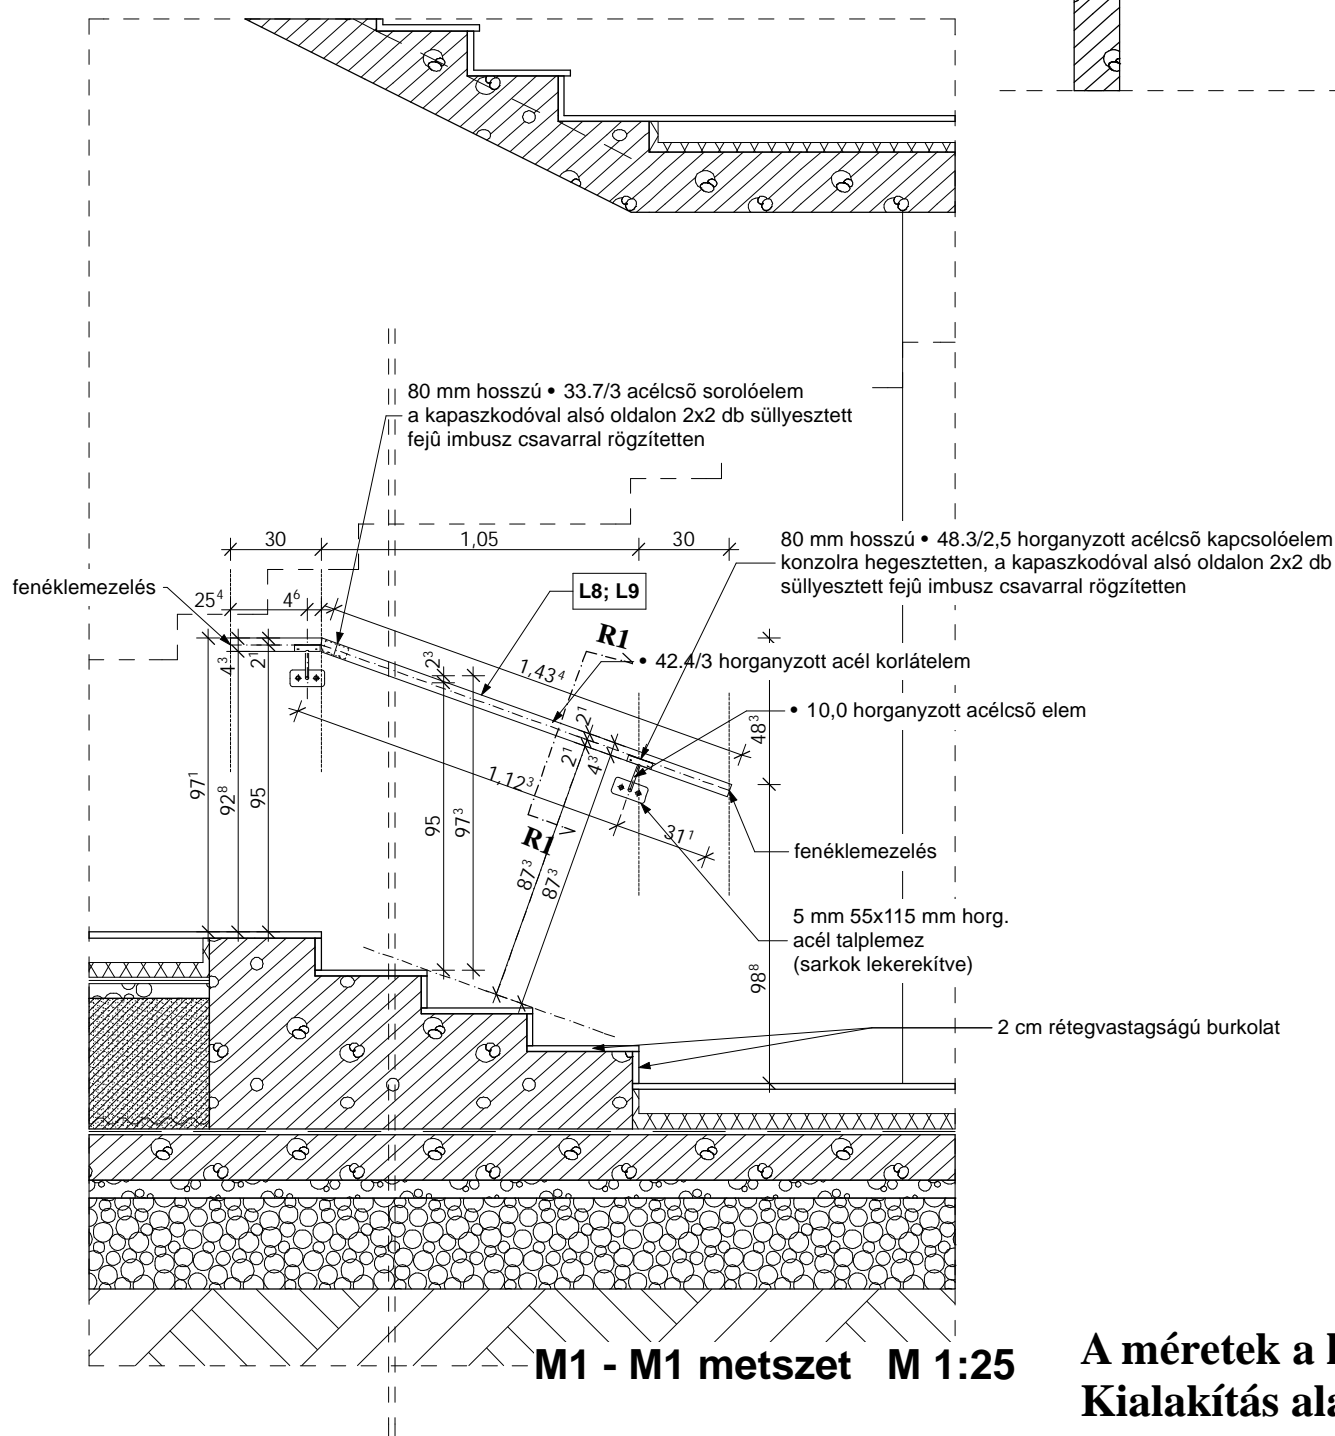

**A méretek a helyszínen ellenőrizendők!  
Kialakítás alaprajz szerint!**

ZALAKI BT.	ROP NYDOP-2007-5.2.1. kistérségi járóbeteg szakellátó központ fejlesztése		
<b>BELTÉRI KORLÁTOK ÉS KAPASZKODÓK TÍPUSKONSZIGNÁCIÓJA</b>			
Megnevezés	Beltéri kapaszkodó	Költségvetési sorszám	<b>L8-L9</b>
Elhelyezés	Lépcsők mellett	Rajzsorszám	<b>L6</b>
Összes hosszúság	4 395 mm + 4 395 mm		
Leírás	Egyedi horganyzott acél kapaszkodó. Beltérben oldalfalra dübelezetten (szükség szerint távtartókkal) rögzítve. <ul style="list-style-type: none"> <li>• 42.4/3 horganyzott acél kapaszkodóval, 95 cm-es kapaszkodó-tengelymagassággal, porszórt felülettel RAL9007, falra • 10-es cső konzollal rögzített 5 mm-es talplemezzel (sarkok lekerekítve), 2 pontos díszfejű csavarrögzítéssel, ragasztott csavarozással történik. Az elemek 80 mm hosszú • 33.7/3 acélcső sorolóelemmel vannak toldva, a kapaszkodóval alsó oldalon 2x2 db süllyesztett fejű imbusz csavarral rögzítetten. A konzol és kapaszkodó kapcsolata a konzolra hegesztett 80 mm hosszú • 48.3/2,5 horganyzott acélcső kapcsolóelemmel van megoldva, a kapaszkodóval alsó oldalon 2x2 db süllyesztett fejű imbusz csavarral rögzítetten.</li> </ul> Rajz szerinti méretekkel. Minden elem horganyzott acél, porszórt (RAL9007). A lépcső-végek vízszintes vetületén mindenhol túlnyúlva 30 cm-rel! A rögzítések cca. 1,5 m-ként, a toldások cca. 2,0 m-ként legyenek!		