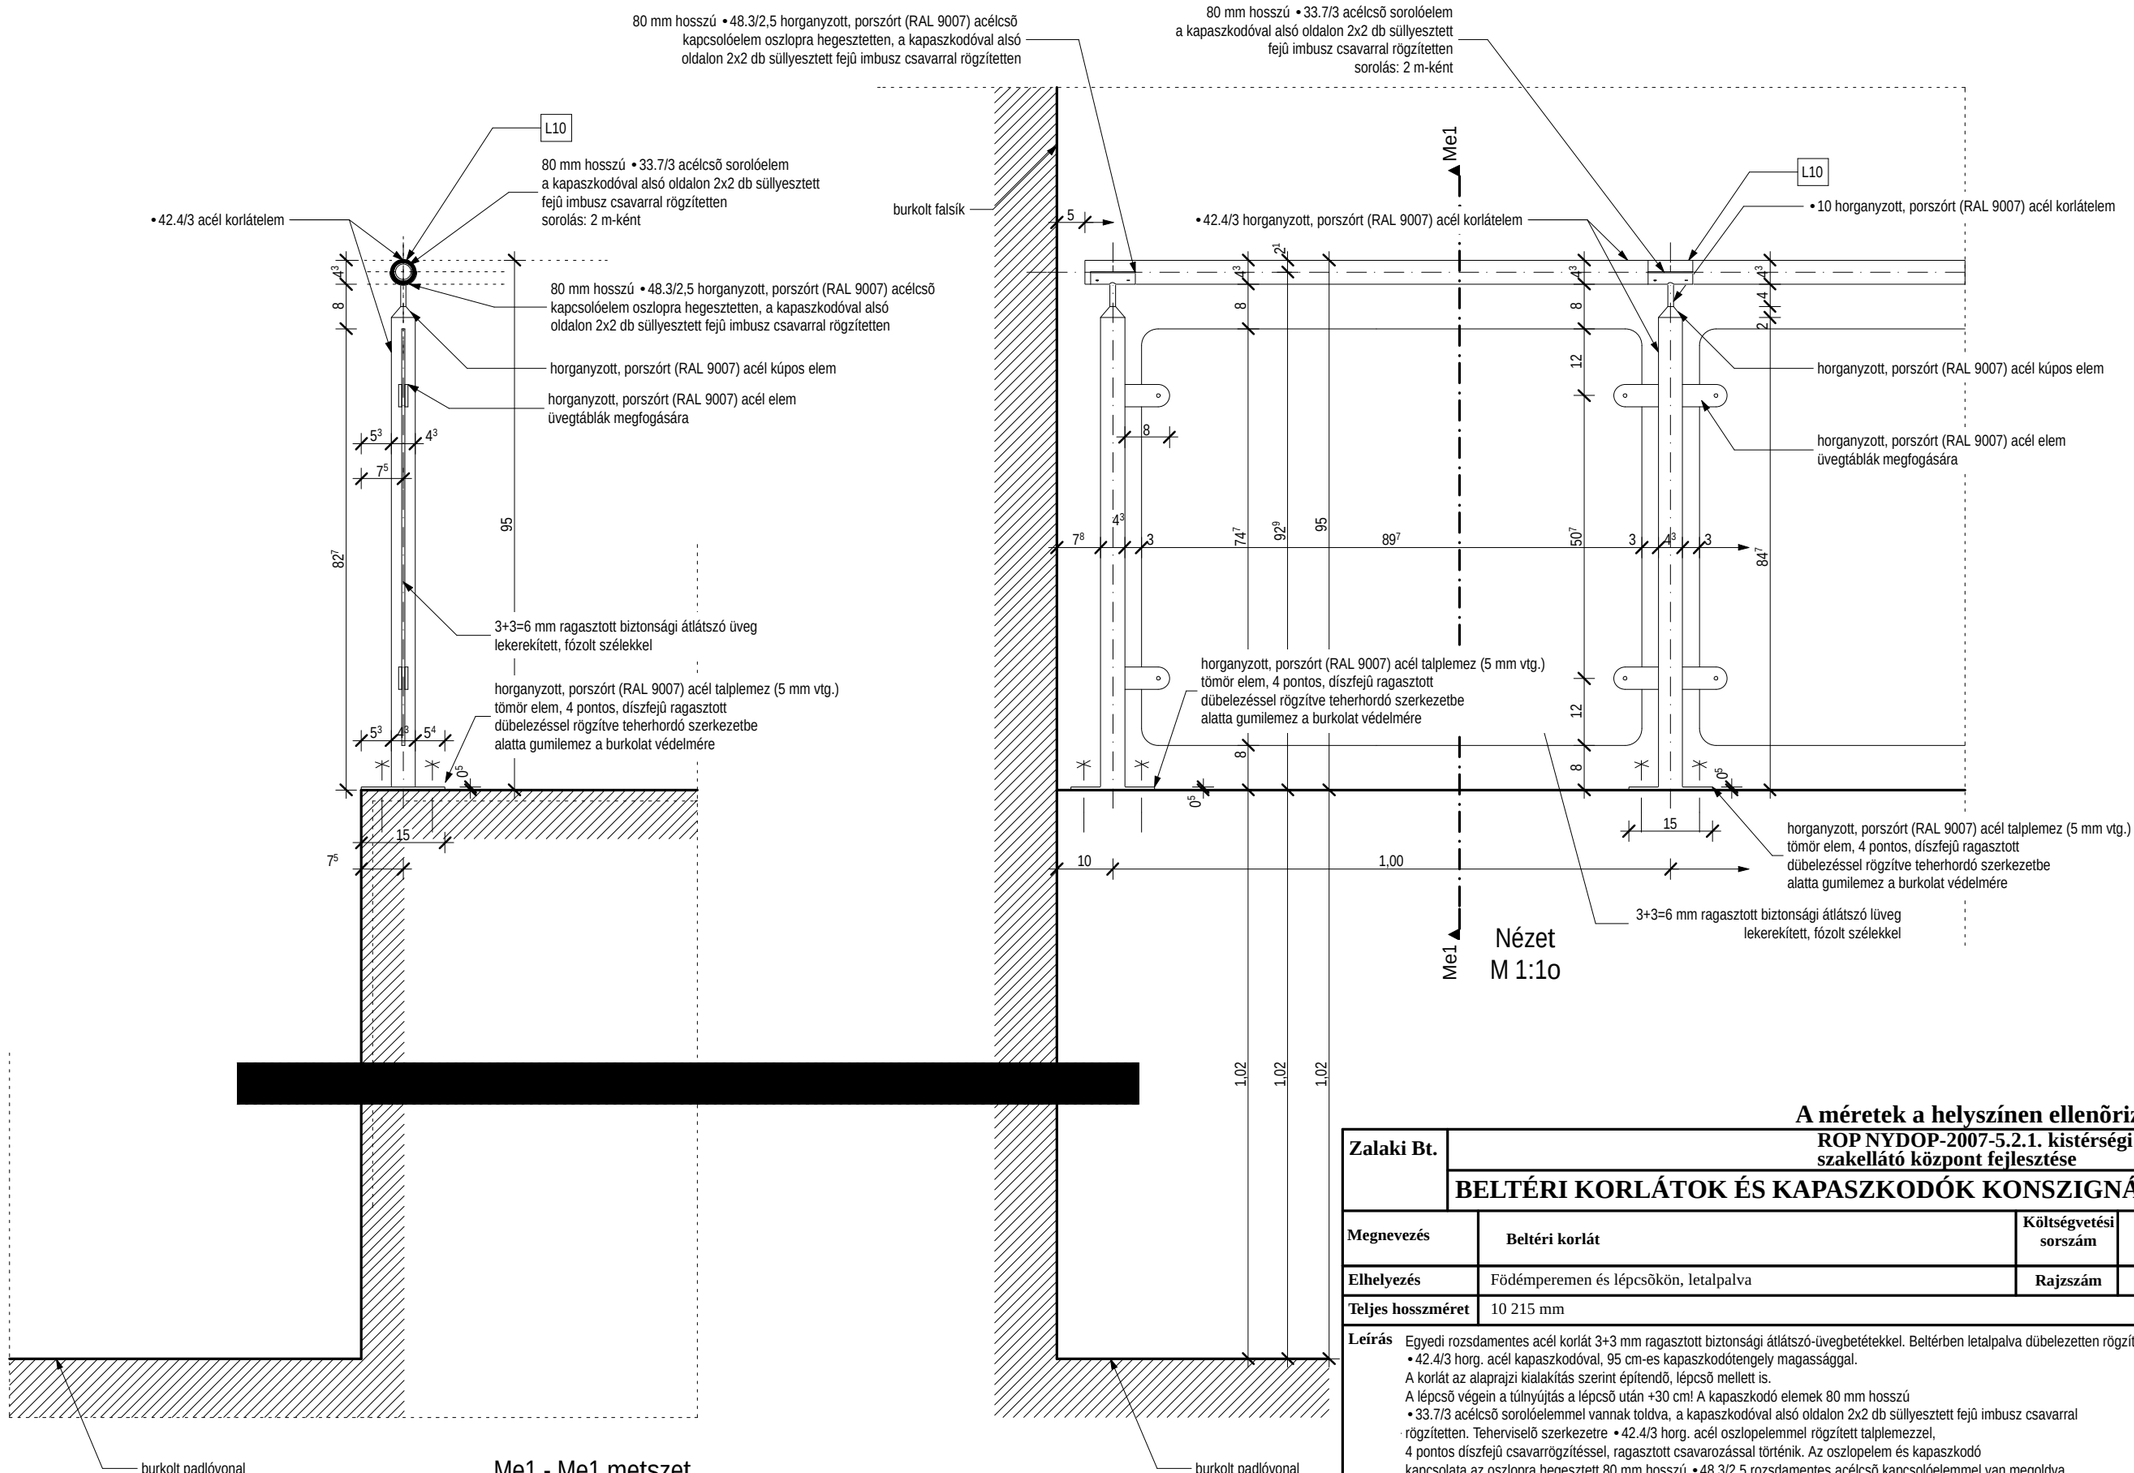

A méretek a helyszínen ellenõrizendõek!

Zalaki Bt.	**ROP NYDOP-2007-5.2.1. kistérségi járóbeteg szakellátó központ fejlesztése**
	BELTÉRI KORLÁTOK ÉS KAPASZKODÓK KONSZIGNÁCIÓJA

Megnevezés	**Beltéri korlát**	**Költségvetési sorszám**	**L10**
Elhelyezés	Födémperemen és lépcsõkön, letalpalva	**Rajzszám**	**L7**
Teljes hosszméret	10 215 mm		

Leírás Egyedi rozsdamentes acél korlát 3+3 mm ragasztott biztonsági átlátszó-üvegbetétekkel. Beltérben letalpalva dübelezetten rögzítve.
• 42.4/3 horg. acél kapaszkodóval, 95 cm-es kapaszkodótengely magassággal.
A korlát az alaprajzi kialakítás szerint építendõ, lépcsõ mellett is.
A lépcsõ végein a túlnyúlás a lépcsõ után +30 cm! A kapaszkodó elemek 80 mm hosszú
• 33.7/3 acélcsõ sorolóelemmel vannak toldva, a kapaszkodóval alsó oldalon 2x2 db süllyesztett fejû imbusz csavarral rögzítetten. Teherviselõ szerkezetre • 42.4/3 horg. acél oszlopelemmel rögzített talplemezzel, 4 pontos díszfejû csavarrögzítéssel, ragasztott csavarozással történik. Az oszlopelem és kapaszkodó kapcsolata az oszlopra hegesztett 80 mm hosszú • 48.3/2,5 rozsdamentes acélcsõ kapcsolóelemmel van megoldva, a kapaszkodóval alsó oldalon 2x2 db süllyesztett fejû imbusz csavarral rögzítetten.
Rajz szerinti méretekkel. Minden acél elem horganyzott, porszórt (RAL 9007).
A rögzítések cca. 1,0 m-ként, a toldások cca. 2,0 m-ként legyenek!