ROP NYDOP-2007-5.2.1. kistérségi járóbeteg szakellátó központ fejlesztése
8790 Zalaszentgrót, Dózsa György utca 5. HRSZ.: 371

BELTÉRI KORLÁT KONSZIGNÁCIÓ

megnevezés	mozgáskorlátozott kapaszkodó típus részletrajzok	költségvetési sorszám	L13
összhossz.:	33 915 fmm /950mm	méretarány	M 1:5

leírás Egyedi horganyzott acél kapaszkodó korlát. Beltérben oldalfalra dübelezetten rögzítve.
• 42.4/3 horganyzott acél kapaszkodóval, 70-95 cm-es kapaszkodó-tengelymagassággal, ráégetett RAL3020 vörös mûanyag festéssel, falra • 10-es csõ konzollal rögzített 5 mm-es talplemezzel (téglalap alakú), 2 pontos díszfejû csavarrögzítéssel, ragasztott csavarozással történik. Az elemek 80 mm hosszú • 33.7/3 acélcsõ sorolóelemmel vannak toldva,a kapaszkodóval alsó oldalon 2x2 db süllyesztett fejû imbusz csavarral rögzítetten. A konzol és kapaszkodó kapcsolata a konzolra hegesztett 80 mm hosszú • 48.3/2,5 horganyzott acélcsõ kapcsolóelemmel van megoldva, a kapaszkodóval alsó oldalon 2x2 db süllyesztett fejû imbusz csavarral rögzítetten. A toldások rögzítéseknél, ill. ahhoz közel legyenek. A rözítések maximált tengelytávolsága legfeljebb 1,00 m legyen. A fal-átfordulásoknál az átfordulás hosszúságának meghatározásánál alapelv, hogy egy rögzítítést be kell tervezni.
Rajz szerinti méretekkel.

rajzszám:

L9

Méretek a helyszínen ellenõrizendõek!

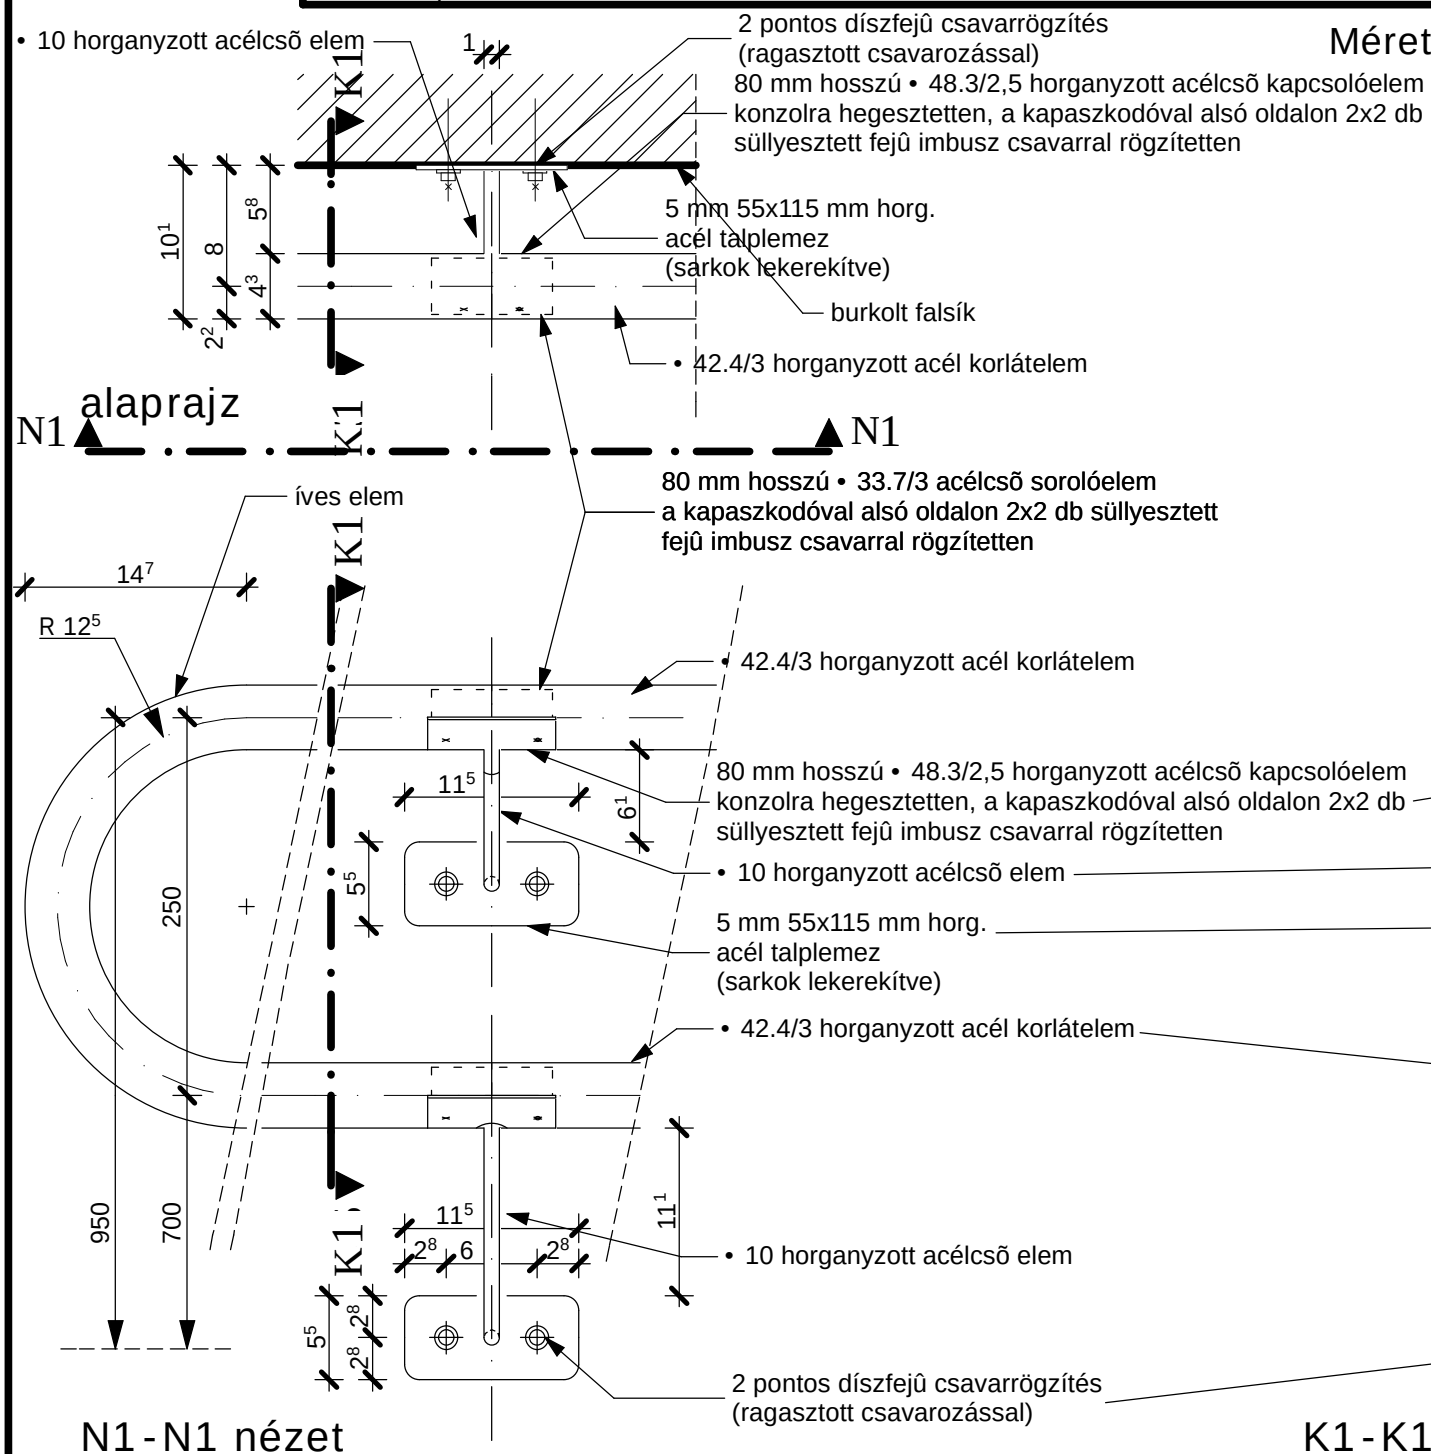

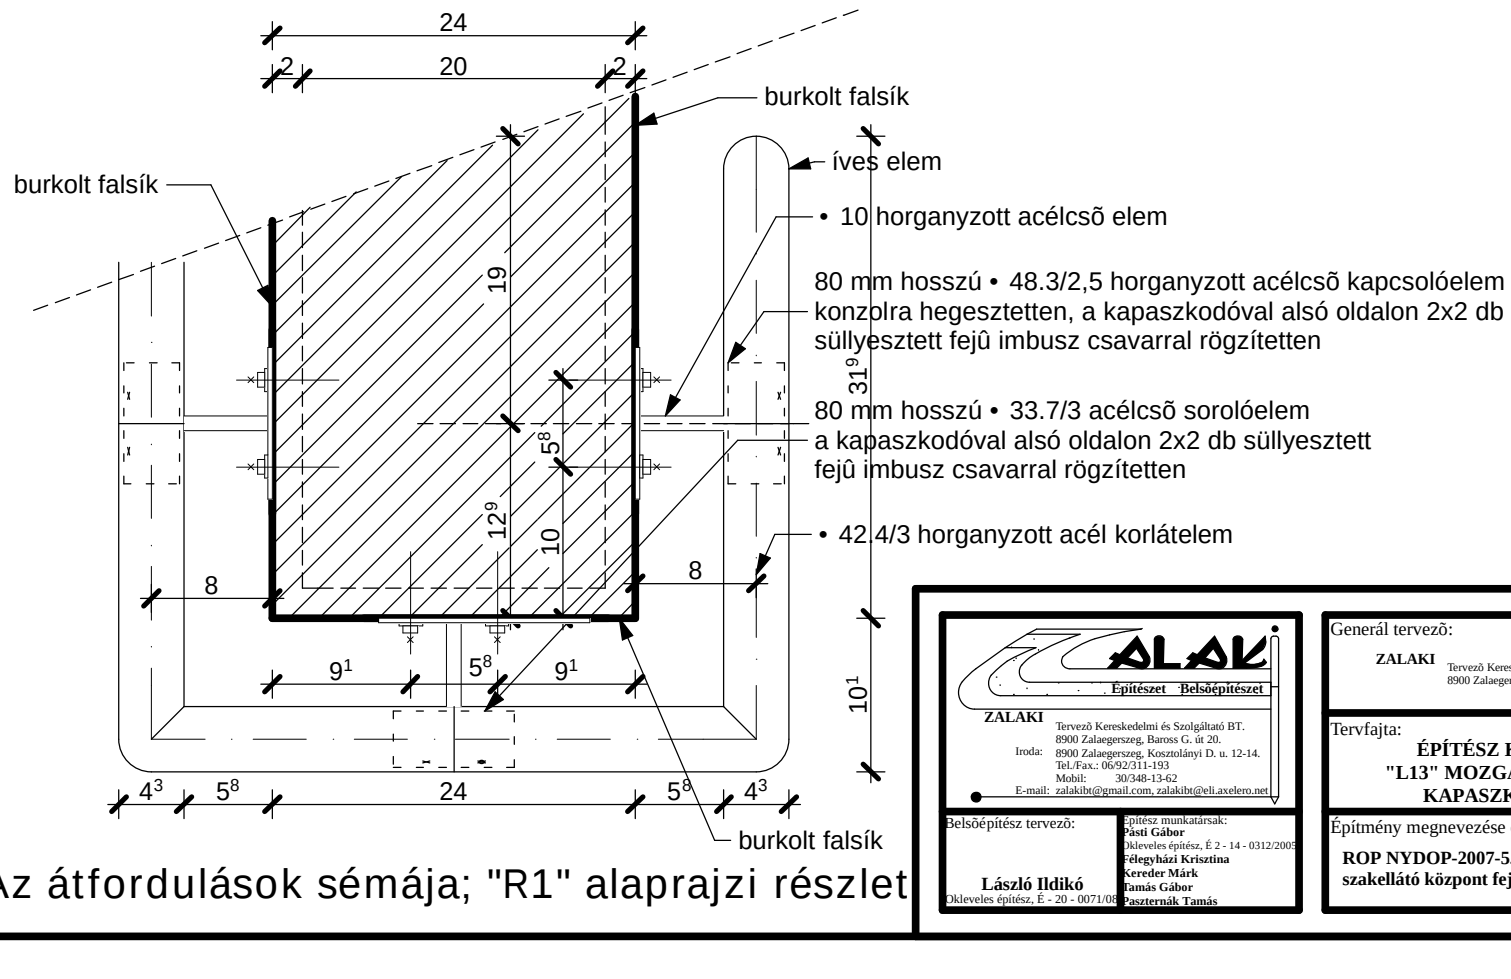

Az átfordulások sémája; "R1" alaprajzi részlet

ZALAKI Építészet Belsõépítészet
ZALAKI
Tervezõ Kereskedelmi és Szolgáltató BT.
8900 Zalaegerszeg, Baross G. út 20.
Iroda: 8900 Zalaegerszeg, Kosztolányi D. u. 12-14.
Tel./Fax.: 06/92/311-193
Mobil: 30/348-13-62
E-mail: zalakibt@gmail.com, zalakibt@eli.axelero.net

Belsõépítész tervezõ:
László Ildikó
Okleveles építész, É - 20 - 0071/08

Építész munkatársak:
Pásti Gábor
Okleveles építész, É 2 - 14 - 0312/2005
Félegyházi Krisztina
Kereder Márk
Tamás Gábor
Paszternák Tamás

Generál tervezõ:
ZALAKI
Tervezõ Kereskedelmi és Szolgáltató BT.
8900 Zalaegerszeg, Baross G. út 20.

Dátum:
2009. május. 15.

Tervfajta:
ÉPÍTÉSZ KIVITELI TERV
"L13" MOZGÁSKORLÁTOZOTT KAPASZKODÓK TERVE

L13
KORLÁT-KONSZIGNÁCIÓ

Építmény megnevezése és címe:
ROP NYDOP-2007-5.2.1. kistérségi járóbeteg szakellátó központ fejlesztése

Munkaszám:
07-50