


Zalaszentgrót,
Kistérségi Járóbeteg Szakellátó Központ


HOMLOKZATI NYÍLÁSZÁRÓ KONSZIGNÁCIÓ

megnevezés	Homlokzati hőhidmentes alumínium függönyfal				A3	
névleges méret	4950/6280		toló-fix	bukó-nyíló	bukó	S
szerkezet	FW 60+ típusú 60/85 vízszintes és függőleges bordákkal ; takaróprofil: függőleges és vízszintesosztóbordáknál:normál-162 180 típus	Foldszinti alaprajz	-	-	-	1
kapcs. falszerkezet	alul, felül és az osztóbordáknál vb. szerkezetéhez befogva	Emeleti alaprajz	-	-	-	-
felületkezelés:	felületképzés, RAL 9007 színben					
üvegezés	4+16+(2x3) mm biztonsági, hőszigetelő üvegezés (Uköv.=1.1 W/m2K), argongáz töltésű; reflexiós bevonattal 15% - zöld színben	Összesen	-	-	-	1
megjegyzés	füstre nyíló ajtók és ablakok a rajz szerint, valamint automata nyitású ajtó					


NÉZET M 1:50

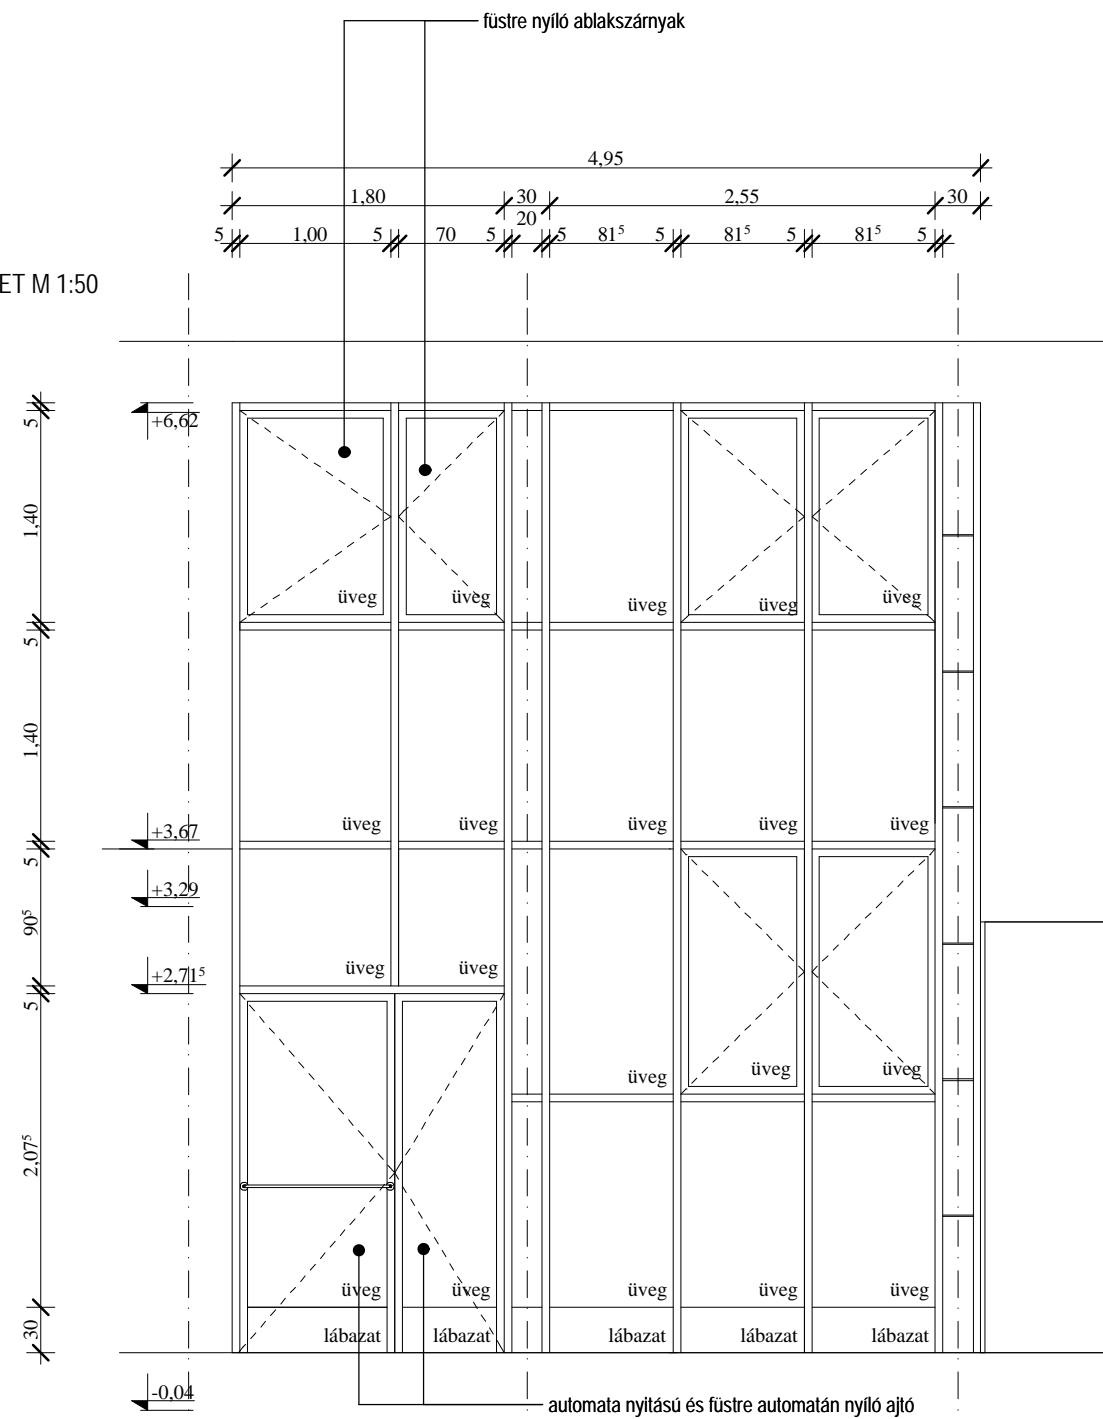

ALAPRAJZ M 1:50

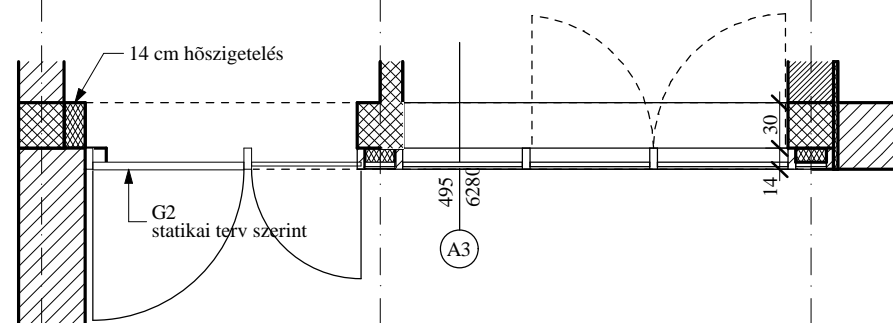

rajz

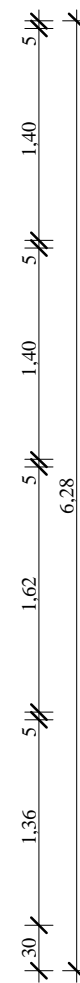

Méretetek a helyszínen ellenőrizendő!

METSZET M 1:50

