


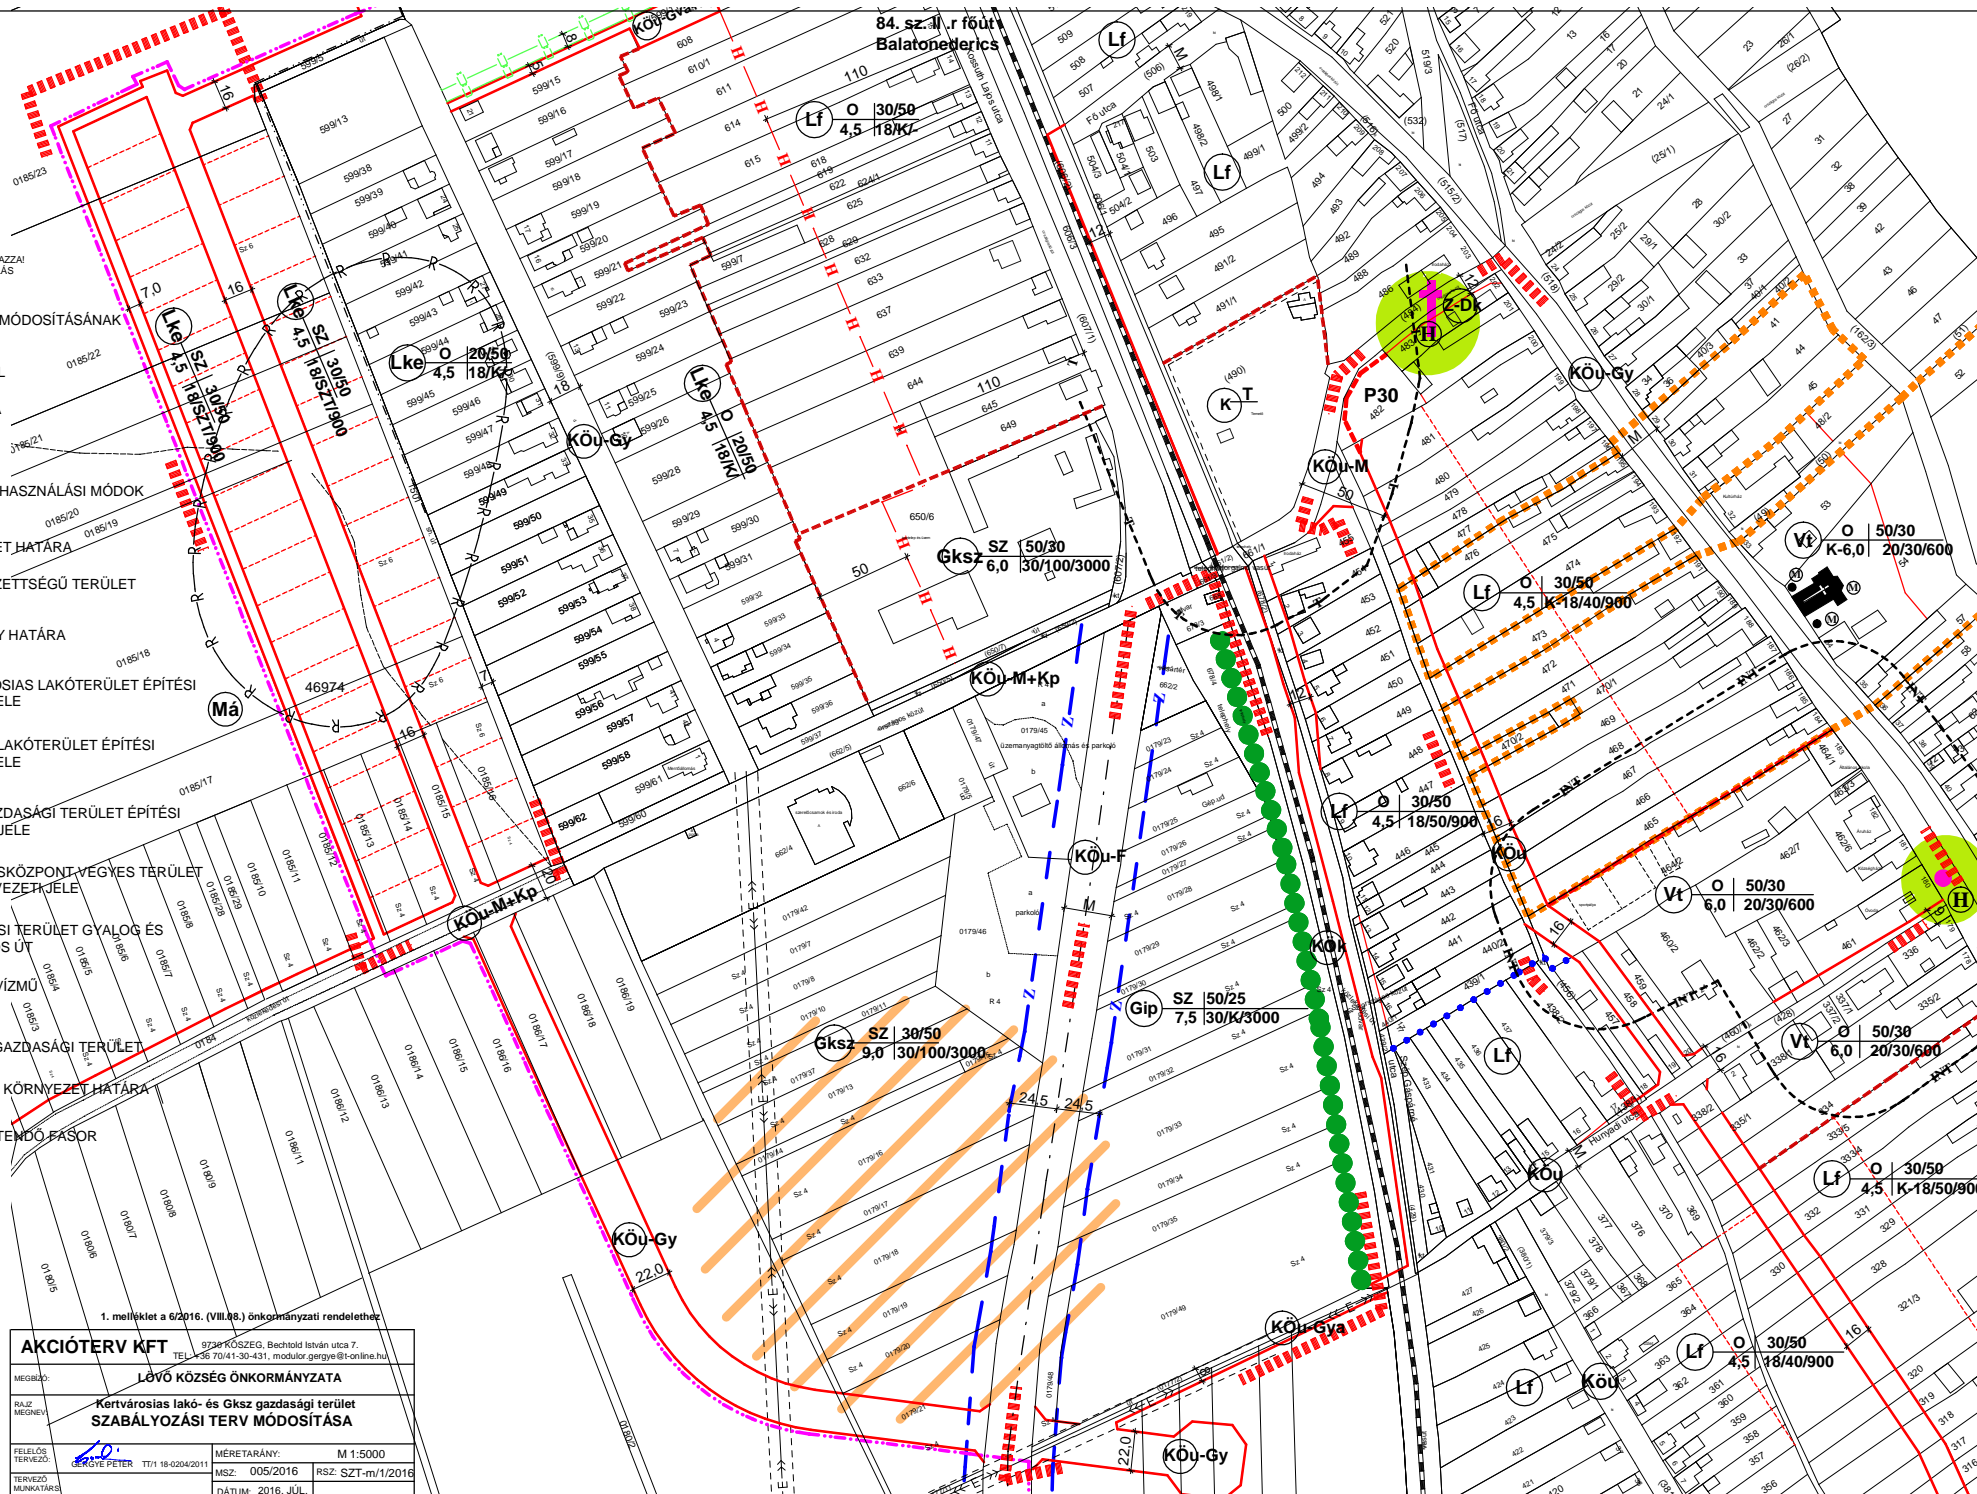

A MÓDOSÍTÁSSAL NEM ÉRINTETT TERÜLETEK JELMAGYARÁZATÁT AZ SZ-J1M TERVLEAP TARTALMAZZA! A TERVEZÉSI TERÜLETENKIVÜL JELELT ÁBRÁZOLÁS CSAK TÁJÉKOZTATÓ JELLEGŰ!

- SZABÁLYOZÁSI TERV MÓDOSÍTÁSÁNAK HATÁRA
- SZABÁLYOZÁSI VONAL
- BELTERÜLET HATÁRA meglévő és tervezett
- MEGSZÜNTETŐ JEL
- ELTÉRŐ TERÜLETFELHASZNÁLÁSI MÓDOK HATÁRA TERVEZETT
- MŰEMLEKI KÖRNYEZET HATÁRA
- BEÜLTETÉSI KÖTELEZETTSÉG TERÜLET HATÁRA
- RÉGÉSZETI LELOHÉLY HATÁRA

- Lke** SZ | 30/50
4,5 | 18/SZT/900 KERTVÁROSOS LAKÓTERÜLET ÉPÍTÉSI ÖVEZETI JELE
- Lf** O | 30/50
4,5 | 18/K/- FALUSIAS LAKÓTERÜLET ÉPÍTÉSI ÖVEZETI JELE
- Gip** SZ | 50/25
7,5 | 30/100/3000 IPARI GAZDASÁGI TERÜLET ÉPÍTÉSI ÖVEZETI JELE
- Vt** O | 50/30
6,0 | 20/30/600 TELEPÜLÉSKÖZPONT VEGYES TERÜLET ÉPÍTÉSI ÖVEZETI JELE
- Köu-Gva+Kp** KÖZLEKEDÉSI TERÜLET GYALOG ÉS KERÉKPÁROS ÚT
- Kön** Víz- KÖZMŰ TERÜLET - VÍZMŰ
- Ma** ÁLTALÁNOS MEZŐGAZDASÁGI TERÜLET
- M** MŰEMLEK, MŰEMLEKI KÖRNYEZET HATÁRA
- KÖTELEZŐEN TELEPÍTENDŐ FASOR



1. melléklet a 6/2016. (VIII.8.) önkormányzati rendelethez

| | | | |
|--|-----------------|--|-------------------|
| AKCIÓTERV KFT | | 7289 KÖSZÉG, Bechtold István utca 7. | |
| MEGBÍZÓ: LOVÓ KÖZSÉG ÖNKORMÁNYZATA | | TEL: 7041-30-431, mobilis.geszys@online.hu | |
| RALIZ MEGNEVE: Kertvárosias lakó- és Gksz gazdasági terület SZABÁLYOZÁSI TERV MÓDOSÍTÁSA | | | |
| FELELŐS TERVEZŐ: GERGELY PÉTER | TT/19-0204/2011 | MÉRETARÁNY: M 1:5000 | |
| TERVEZŐ MUNKATÁRS: | | MSZ: 005/2016 | RSZ: SZT-m/1/2016 |
| | | DÁTUM: 2016. JÚL. | |