

Lövő
Településrendezési terv
M 1:10 000



JELMAGYARÁZAT

Határvonalak

- közigazgatási határ
- belterület határvonala
- módosított belterület határvonala
- beépített és beépítésre szánt ill.
- szabályozási vonal beépítésre nem szánt területek határvonala
- eltérő felhasználási egységek határvonala
- település védendő területének 1000,0 m-es védőtávolsága

Szabályozási elemek

Közelkedés

- II.rendű főút
- országos mellékút
- országos mellékút kerékpárral
- településközi út
- települési gyűjtőút
- mezőgazdasági út
- kötőpályás közlekedés (vasút)

Mezőgazdasági terület

- általános
- korlátozott felhasználási terület (gyep, nádas)
- kertgazdálkodás

Erdőterület

- gazdasági erdő
- védelmi erdő

Közműterület

- gázfogyó állomás, vízmű, árok szakaszoló tolvár állomás

Vizgazdálkodási terület

- V

Vonalas létesítmények

- 120 kV-os elektromos légvezeték és védőtávolsága
- 35 kV-os elektromos légvezeték és védőtávolsága
- 20 kV-os elektromos légvezeték és védőtávolsága
- nagy-köznyomású gázvezeték és védőtávolsága
- nagy-nyomású gázvezeték és védőtávolsága


Természetvédelem, értékvédelem

- élőhely védelem, Natura 2000 területének határvonala
- egyedi természeti érték
- védelemre javasolt kereszt
- védelemre javasolt művi érték (kőcska kápolna)

Egyéb jel

- régészeti érdekű terület
- régészeti lelőhely

szélrózsművek elhelyezésére vizsgálható terület határa

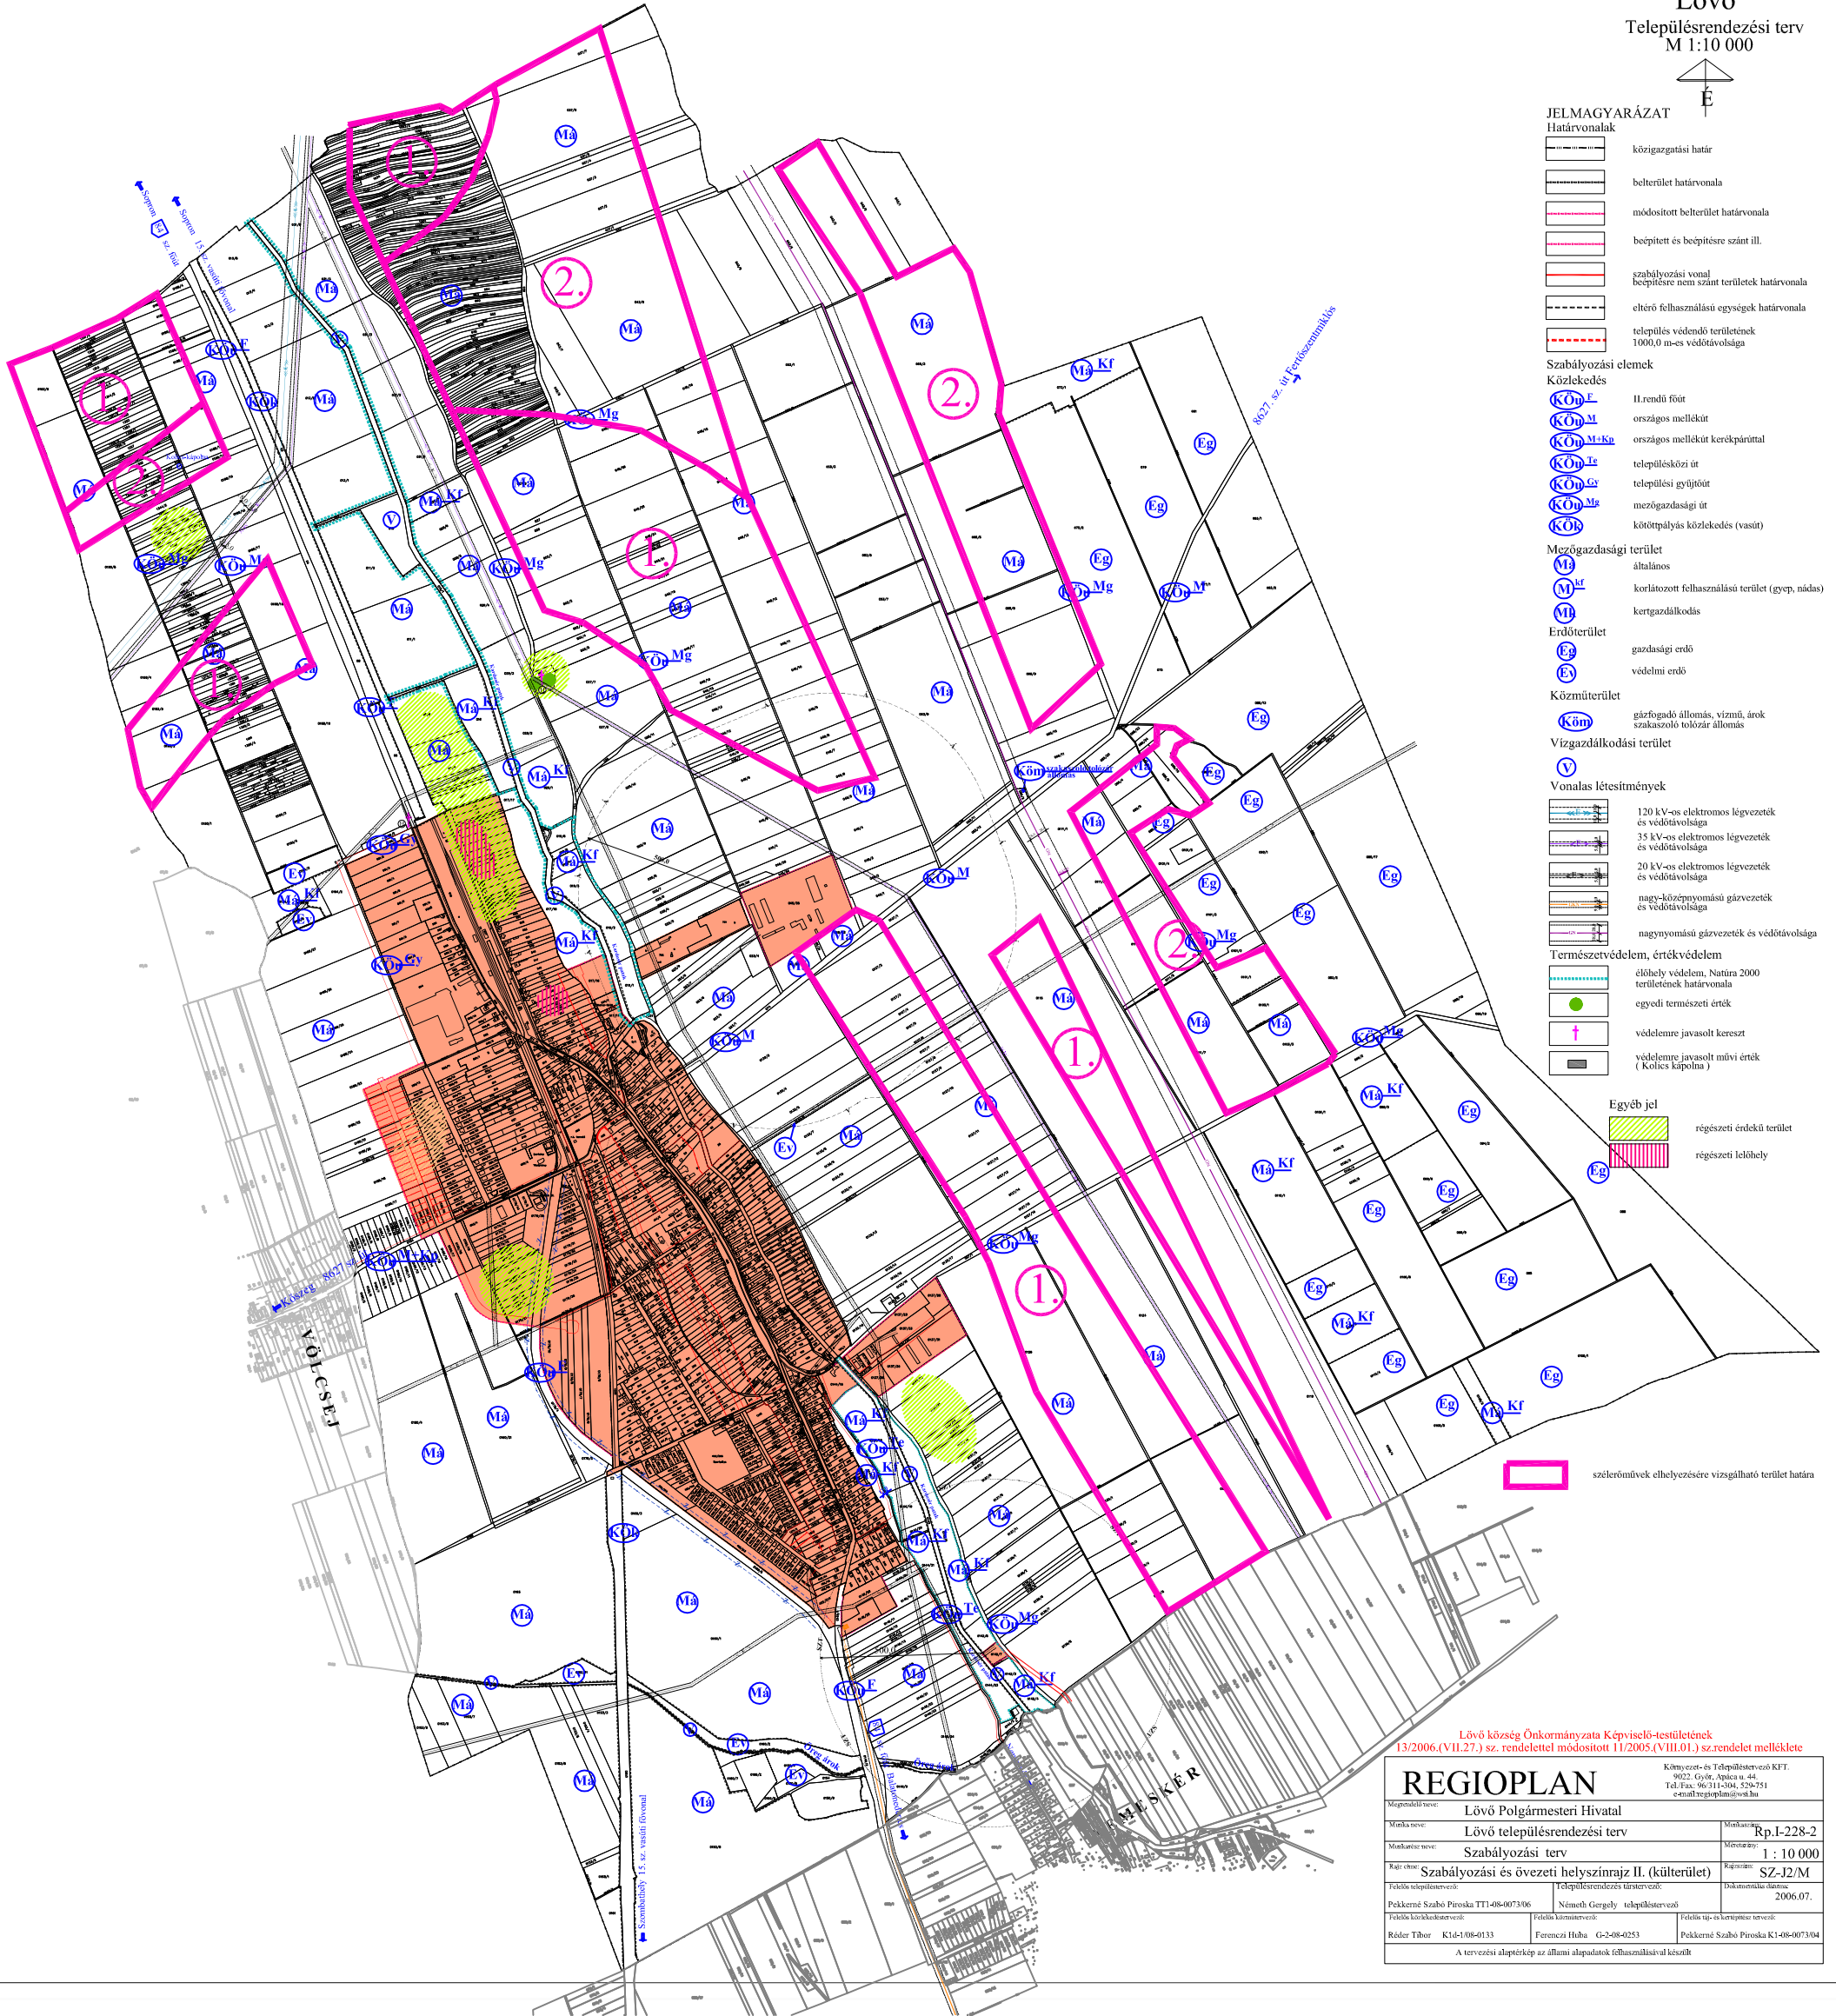

Lövő község Önkormányzata Képviselő-testületének
13/2006.(VII.27.) sz. rendelettel módosított 11/2005.(VIII.01.) sz.rendelet melléklete

| | | |
|------------------|--------------------------------------|---|
| REGIOPLAN | | Közművet-és Településrendező KFT. 9022 Győr, Apáca u. 44. Tel./Fax: 96/311-504, 529-751 csatl.regio@optinet.hu |
| Munkaterv neve: | Lövő Polgármesteri Hivatal | Munkaterv azonosítója: |
| Munkaterv címe: | Lövő településrendezési terv | Munkaterv azonosítója: |
| Rajz címe: | Szabályozási terv | Méretarány: |
| Felsővezető: | Pekkeré Szabó Pirokska TTI-08-007306 | Rajz címe: |
| Felsővezető: | Németh Gergely településtervező | Rajz címe: |
| Felsővezető: | Réder Tibor K14-106-0133 | Dokumentum dátuma: |
| Felsővezető: | Ferencci Huba G-2-08-0253 | Dokumentum dátuma: |
| Felsővezető: | Felsővezető: | Dokumentum dátuma: |
| Felsővezető: | Felsővezető: | Dokumentum dátuma: |

A tervezési alaptérkép az állami alapadatok felhasználásával készült.