


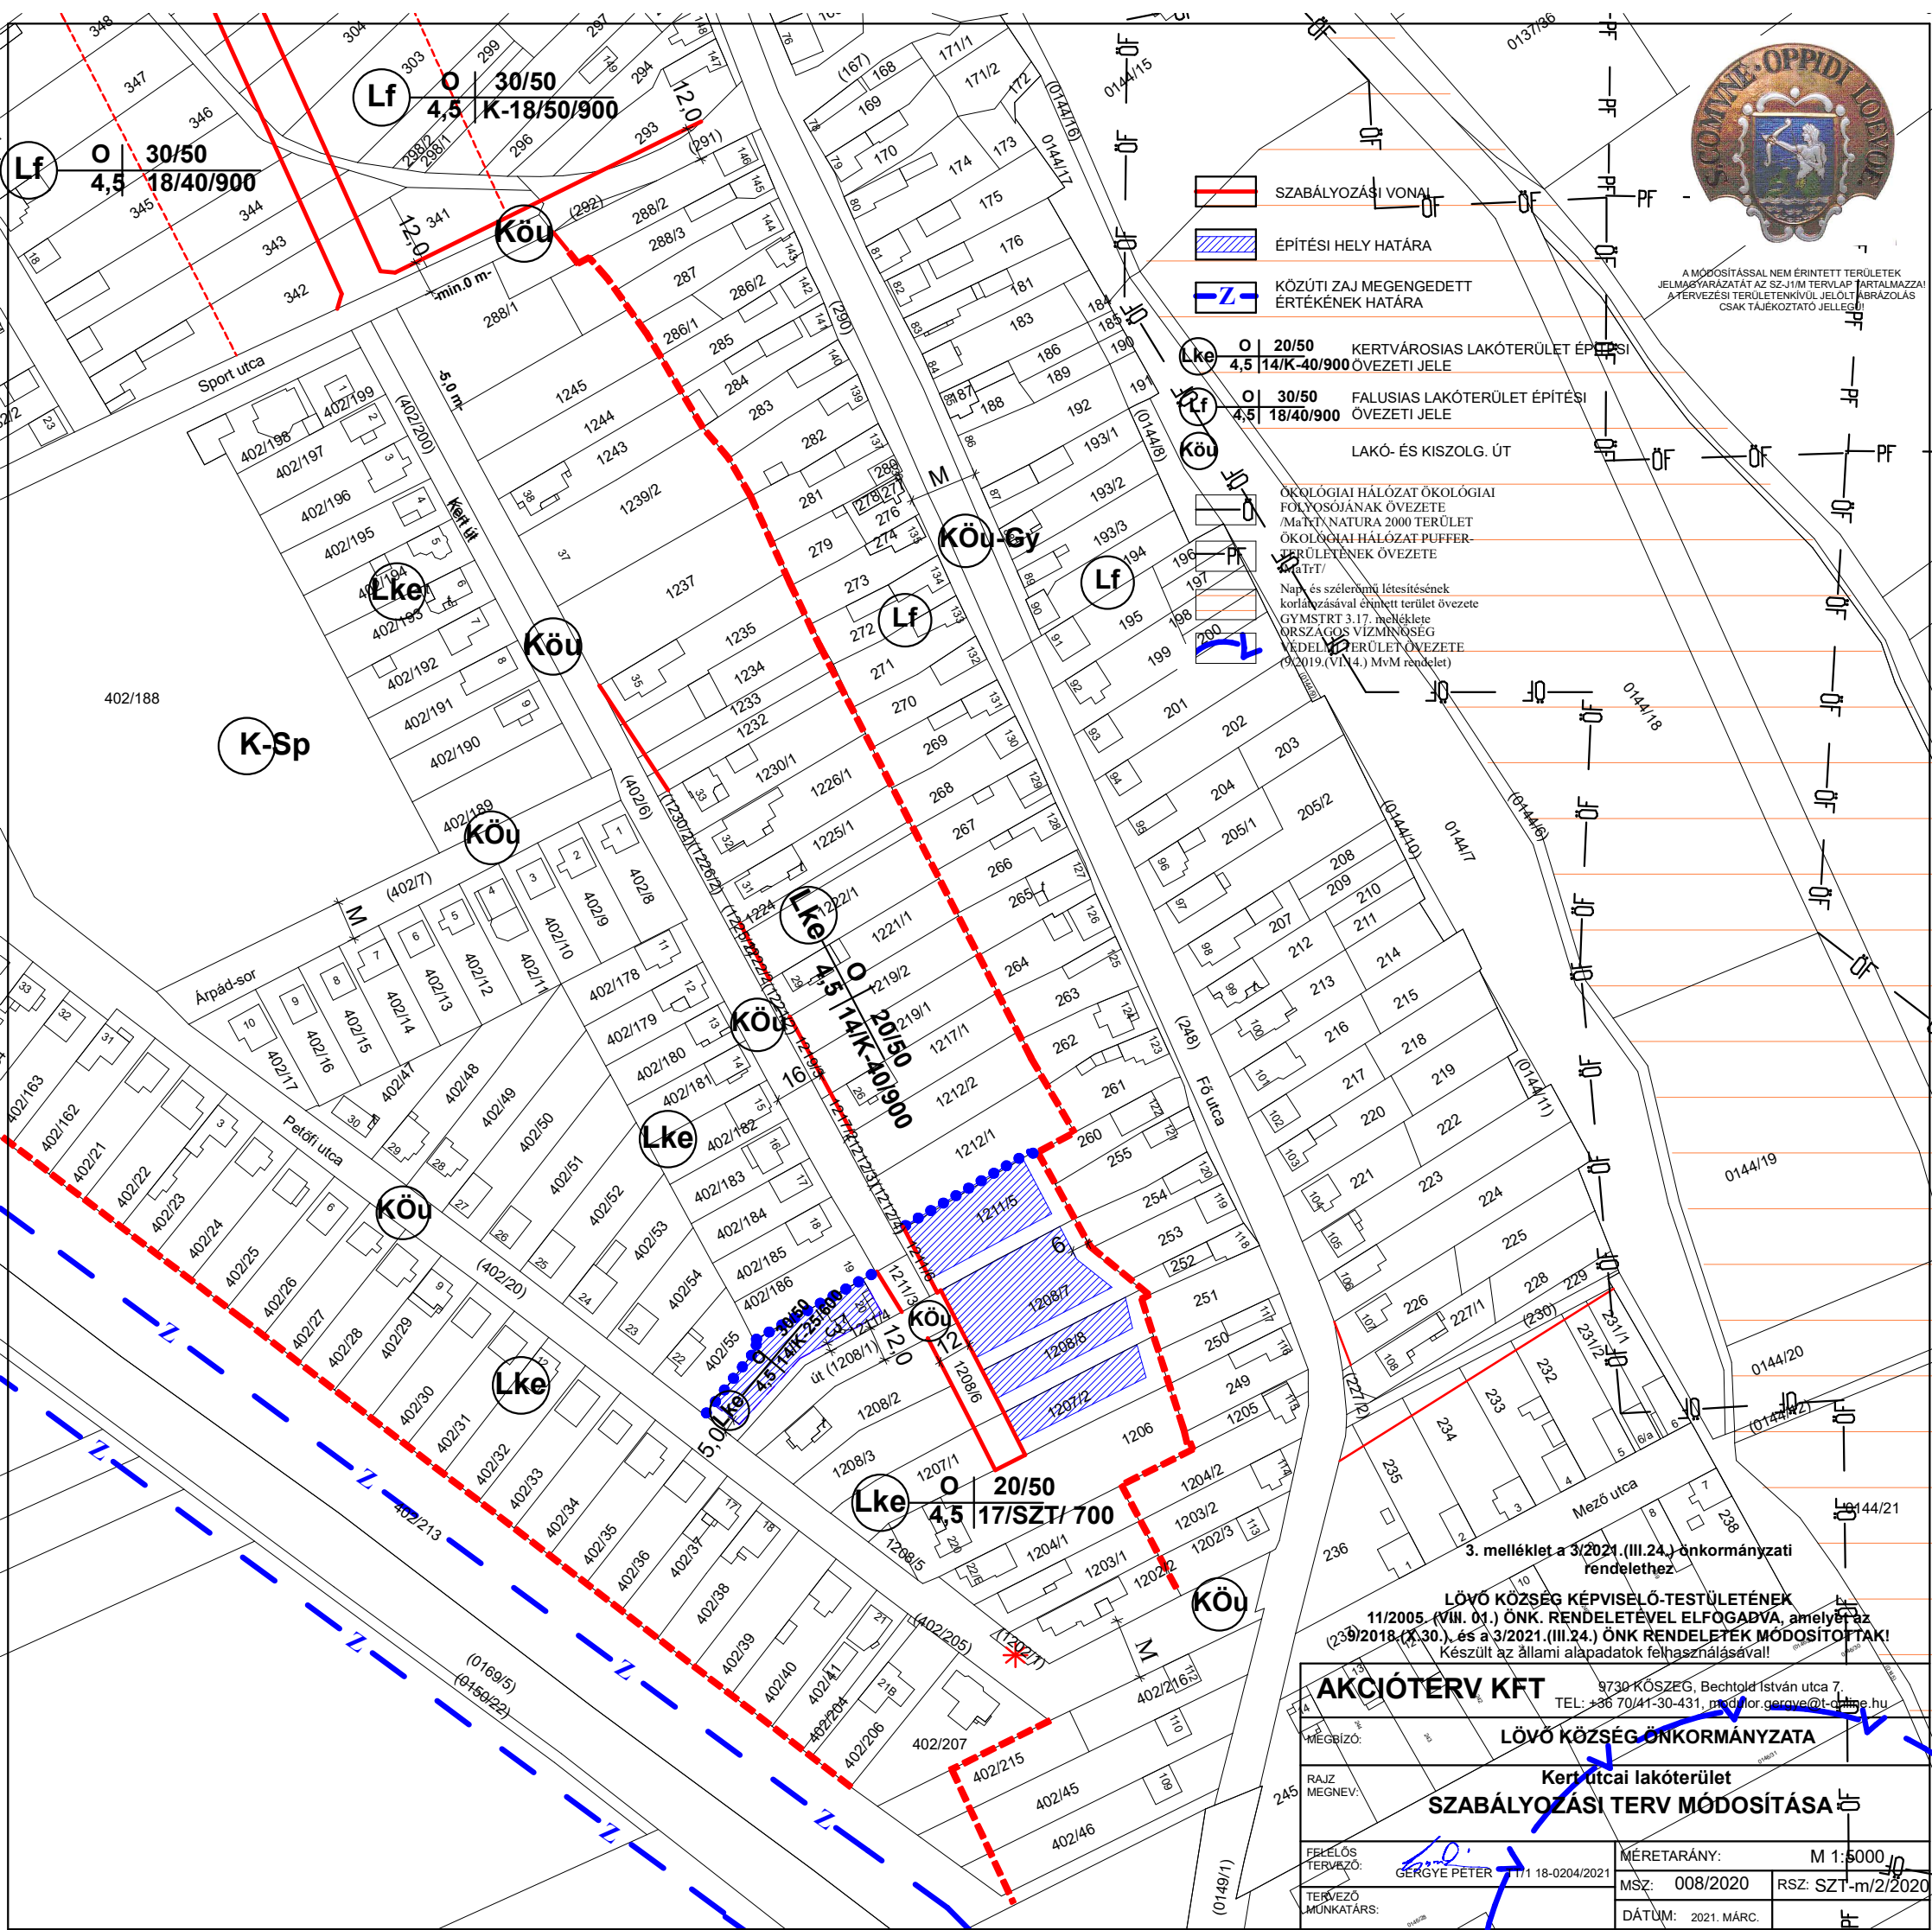

A MÓDOSÍTÁSSAL NEM ÉRINTETT TERÜLETEK  
JELMAGYARAZATÁT AZ SZ-11/M TERVLEP. TARTALMAZZA!  
A TERVEZÉSI TERÜLETENKIVÜL JELELT SZABÁLYOZÁS  
CSAK TÁJÉKOZTATÓ JELLEGŰ!



- SZABÁLYOZÁSI VONAL
- ÉPÍTÉSI HELY HATÁRA
- KÖZÜTI ZAJ MEGENGEDETT ÉRTEKÉNEK HATÁRA
- KERTVÁROSIAS LAKÓTERÜLET ÉPÍTÉSI ÖVEZETI JELE
- FALUSIAS LAKÓTERÜLET ÉPÍTÉSI ÖVEZETI JELE
- LAKÓ- ÉS KISZOLG. ÚT
- ÖKOLÓGIAI HÁLÓZAT ÖKOLÓGIAI FOLYOSÓJÁNAK ÖVEZETE
- ÖKOLÓGIAI HÁLÓZAT PUFFER-TERÜLETÉNEK ÖVEZETE
- Nap- és szélenergiát felhasználó épületek területének övezete
- GYMSTRT 3.17. melléklete
- ORSZÁGOS VÍZMINŐSÉG VÉDELMI TERÜLET ÖVEZETE (9/2019. (VI.4.) MvM rendelet)

3. melléklet a 3/2021. (III.24.) önkormányzati rendelethez

LÓVÓ KÖZSÉG KÉPVISELŐ-TESTÜLETÉNEK  
11/2005. (VII. 04.) ÖNK. RENDELETÉVEL ELFOGADVA, amelytől az  
(239)2018. (X.30.), és a 3/2021. (III.24.) ÖNK RENDELETÉK MÓDOSÍTOTTAK!  
Készült az állami alapadatok felhasználásával!

<b>AKCIÓTERV KFT</b>		8730 KÖSZEG, Bechtold István utca 7. TEL: +36 70/41-30-431, <a href="mailto:info@lor.gergye@t-online.hu">info@lor.gergye@t-online.hu</a>	
MEGBÍZÓ:		<b>LÓVÓ KÖZSÉG ÖNKORMÁNYZATA</b>	
RAJZ MEGNEVE:		<b>Kert utcai lakóterület SZABÁLYOZÁSI TERV MÓDOSÍTÁSA</b>	
FELELŐS TERVEZŐ:	GERGYE PÉTER	MÉRETARÁNY:	M 1:5000
TERVEZŐ MUNKATÁRS:	111 18-0204/2021	MSZ:	008/2020
		RSZ:	SZT-m/2/2020
		DÁTUM:	2021. MÁRC.