



JELMAGYARÁZAT a módosítással érintett területre

	módosítással érintett terület határa		Beépített és beépítésre szánt terület lakóterület
	meglévő belterületi határvonal		Lfl falusias
	tervezett belterületi határvonal		Beépítésre nem szánt terület közlekedési terület
	meglévő, megmaradó közterületi határvonal		K közmű terület
	szabályozási vonal		GYA
	övezeti határ		K lakó -és kiszolgáló út
	irányadó telekhatár		gyalogút
	építési hely határa		Kö közmű terület
	nem beépíthető területsáv		
	20kV-os elektromos vezeték kiváltandó szakasza		

NAGYLÓZS
SZABÁLYOZÁSI TERV
BELTERÜLET
M 1 : 4 000




VÉGŐ SZAKMAI VÉLEMÉNYEZÉSI DOKUMENTÁCIÓ

Nagylózs Község Önkormányzat Képviselő-testülete
Helyi önkormányzati rendeletének melléklete

Megrendelő neve:	Nagylózs Község Önkormányzata
Munka neve:	Nagylózs, Településrendezési Terv módosítás
Munkatárs neve:	Szabályozási Terv
Rajz címe:	Szabályozási és övezeti terv L/M
Felelős településrendező:	Dokumentációs dátum: 2019.02.
Pekémé Szabó Péterka TTI 08-0073	Felelős díj- és készpénz tervező: 2019.02.
Felelős közlekedésszervező: Róder Tibor Tl08 08-0133	Felelős közlekedésszervező: Róder Tibor Tl08 08-0133
TE-T-08-0253, TV-T-08-0253, TH-T-08-0253	Pekémé Szabó Péterka TK 08-0073
A tervezési alaptérkép az állami alapadatok felhasználásával készült	

Környezet- és Településrendező KFT.
9022 Győr, Újkapu u. 13.
Tel./Fax: 96/529-751, 311-304
e-mail: regioplan@regioplan.hu

Munkaszám: Rp.1180-10
Mértárhány: M 1 : 4 000
Rajzszerkesztő: SZ-J1/M
Dokumentációs dátum: 2019.02.

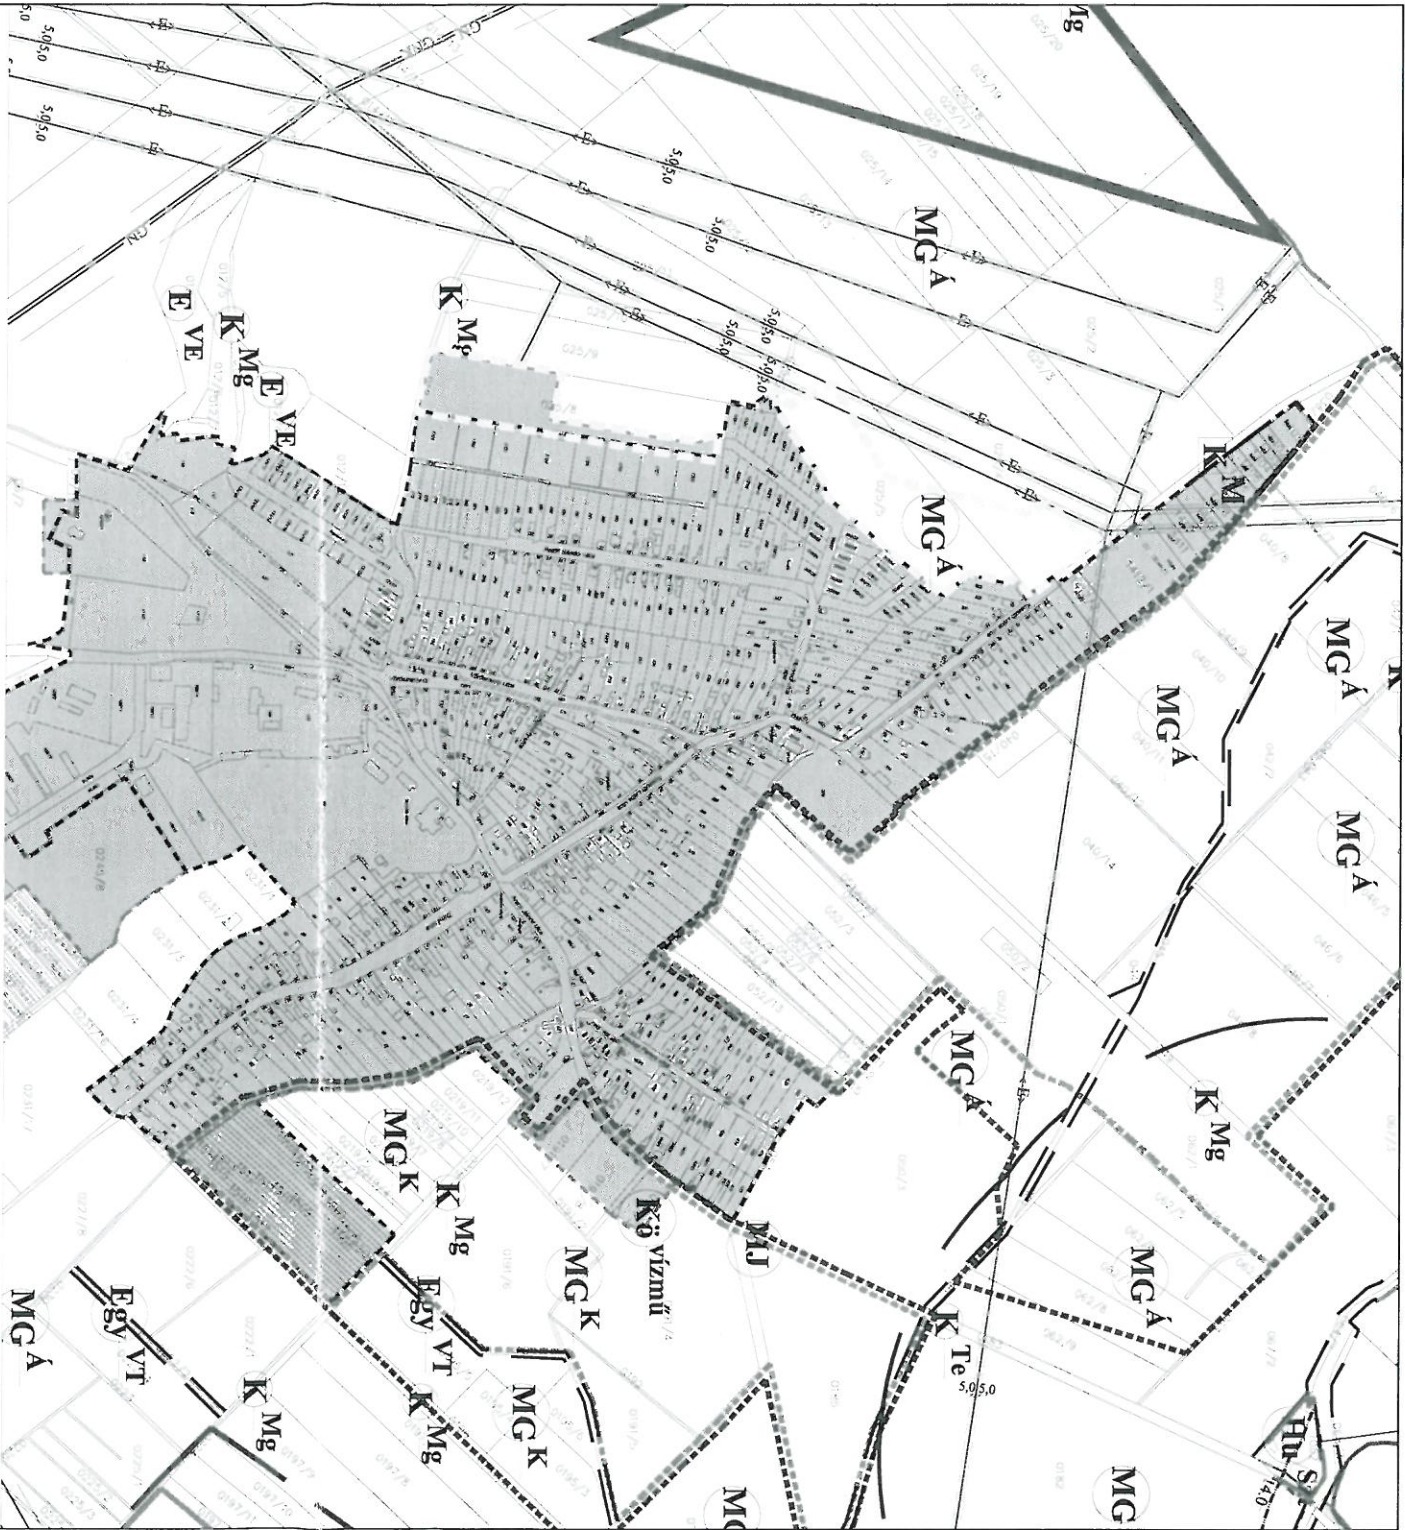

Jelmagyarázat a módosítással érintett területre

- módosítással érintett terület határa
- SZ-J1 sz. terviapon szabályozott területek
- meglévő belterületi határvonal
- tervezett belterületi határvonal
- Beépítésre nem szánt területek
mezőgazdasági területek
- MG Á
általános

NAGYLÓZS
SZABÁLYOZÁSI TERV
KÜLTERÜLET
M 1 : 10 000

VÉGSŐ SZAKMAI VÉLEMÉNYEZÉSI DOKUMENTÁCIÓ
Nagylózs Község Önkormányzat Képviselő-testülete
4/2019. (III. 31.) önkormányzati rendeletének 2. melléklete

REGIOPLAN		Környezet- és Településtervező KFT.	
Mégrendelő neve:		9022 Győr, Újkapu u. 13.	
Munka neve:		Tel/fax: 96/529-751, 311-304	
Munkatárs neve:		e-mail: regioplan@regioplan.hu	
Szabályozási Terv		Munkagám:	
Rajz címe:		Szabályozási és övezeti terv II./M	
Felső közlekedéstervező:		M 1 : 10 000	
Pekáré Szabó Pálné TTI 08-0073		Rajzszám: SZ-J2/M	
Felső közlekedéstervező:		Dokumentáció dátuma:	
Ráder Tibor TÁO 06-0133		2019. 02.	



NAGYLÓZS KÖZSÉG TELEPÜLÉSRENDEZÉSI TERV MÓDOSÍTÁS

M 1 : 25 000



VÉGSŐ SZAKMAI VÉLEMÉNYEZÉSI DOKUMENTÁCIÓ

Nagylózs Község Önkormányzat Képviselő-testülete
H/2019.(II.15.) önkormányzati rendeletének 3. melléklete

REGIOPLAN

Környezet- és Településtervező KFT.
9022 Győr, Újkapu u. 13.
Tel./Fax: 96/311-304, 529-751
e-mail: regioplan@regioplan.hu

Megrendelő neve:	Nagylózs Község Önkormányzata	Munkaszám:	Rp.I.180-10
Munka neve:	Nagylózs község, M85 jelű gyorsforgalmi út településrendezési tervekbe illesztése	Méretarány:	M 1 : 25 000
Munkatárs neve:	Szabályozási terv	Rajzsorszám:	SZ-J TH
Rajz címe:	SZ-J jelű tervek területi hatálya	Dátum:	2019.02.
Felelős településtervező:	Településrendezés túszervező:	Felelős földfelületi és tájrendezési tervező:	
Pekerné Szabó Piroksa TT1-08-0073			
Felelős közlekedéstervező:	Felelős köznyitványtervező:		
Róder Tibor TK-08-0133	Ferenczi Huba TV-08-0253 TE-08-0253	Pekerné Szabó Piroksa TK-08-0073	

A tervezési alaptérkép az állami alapadatok felhasználásával készült.