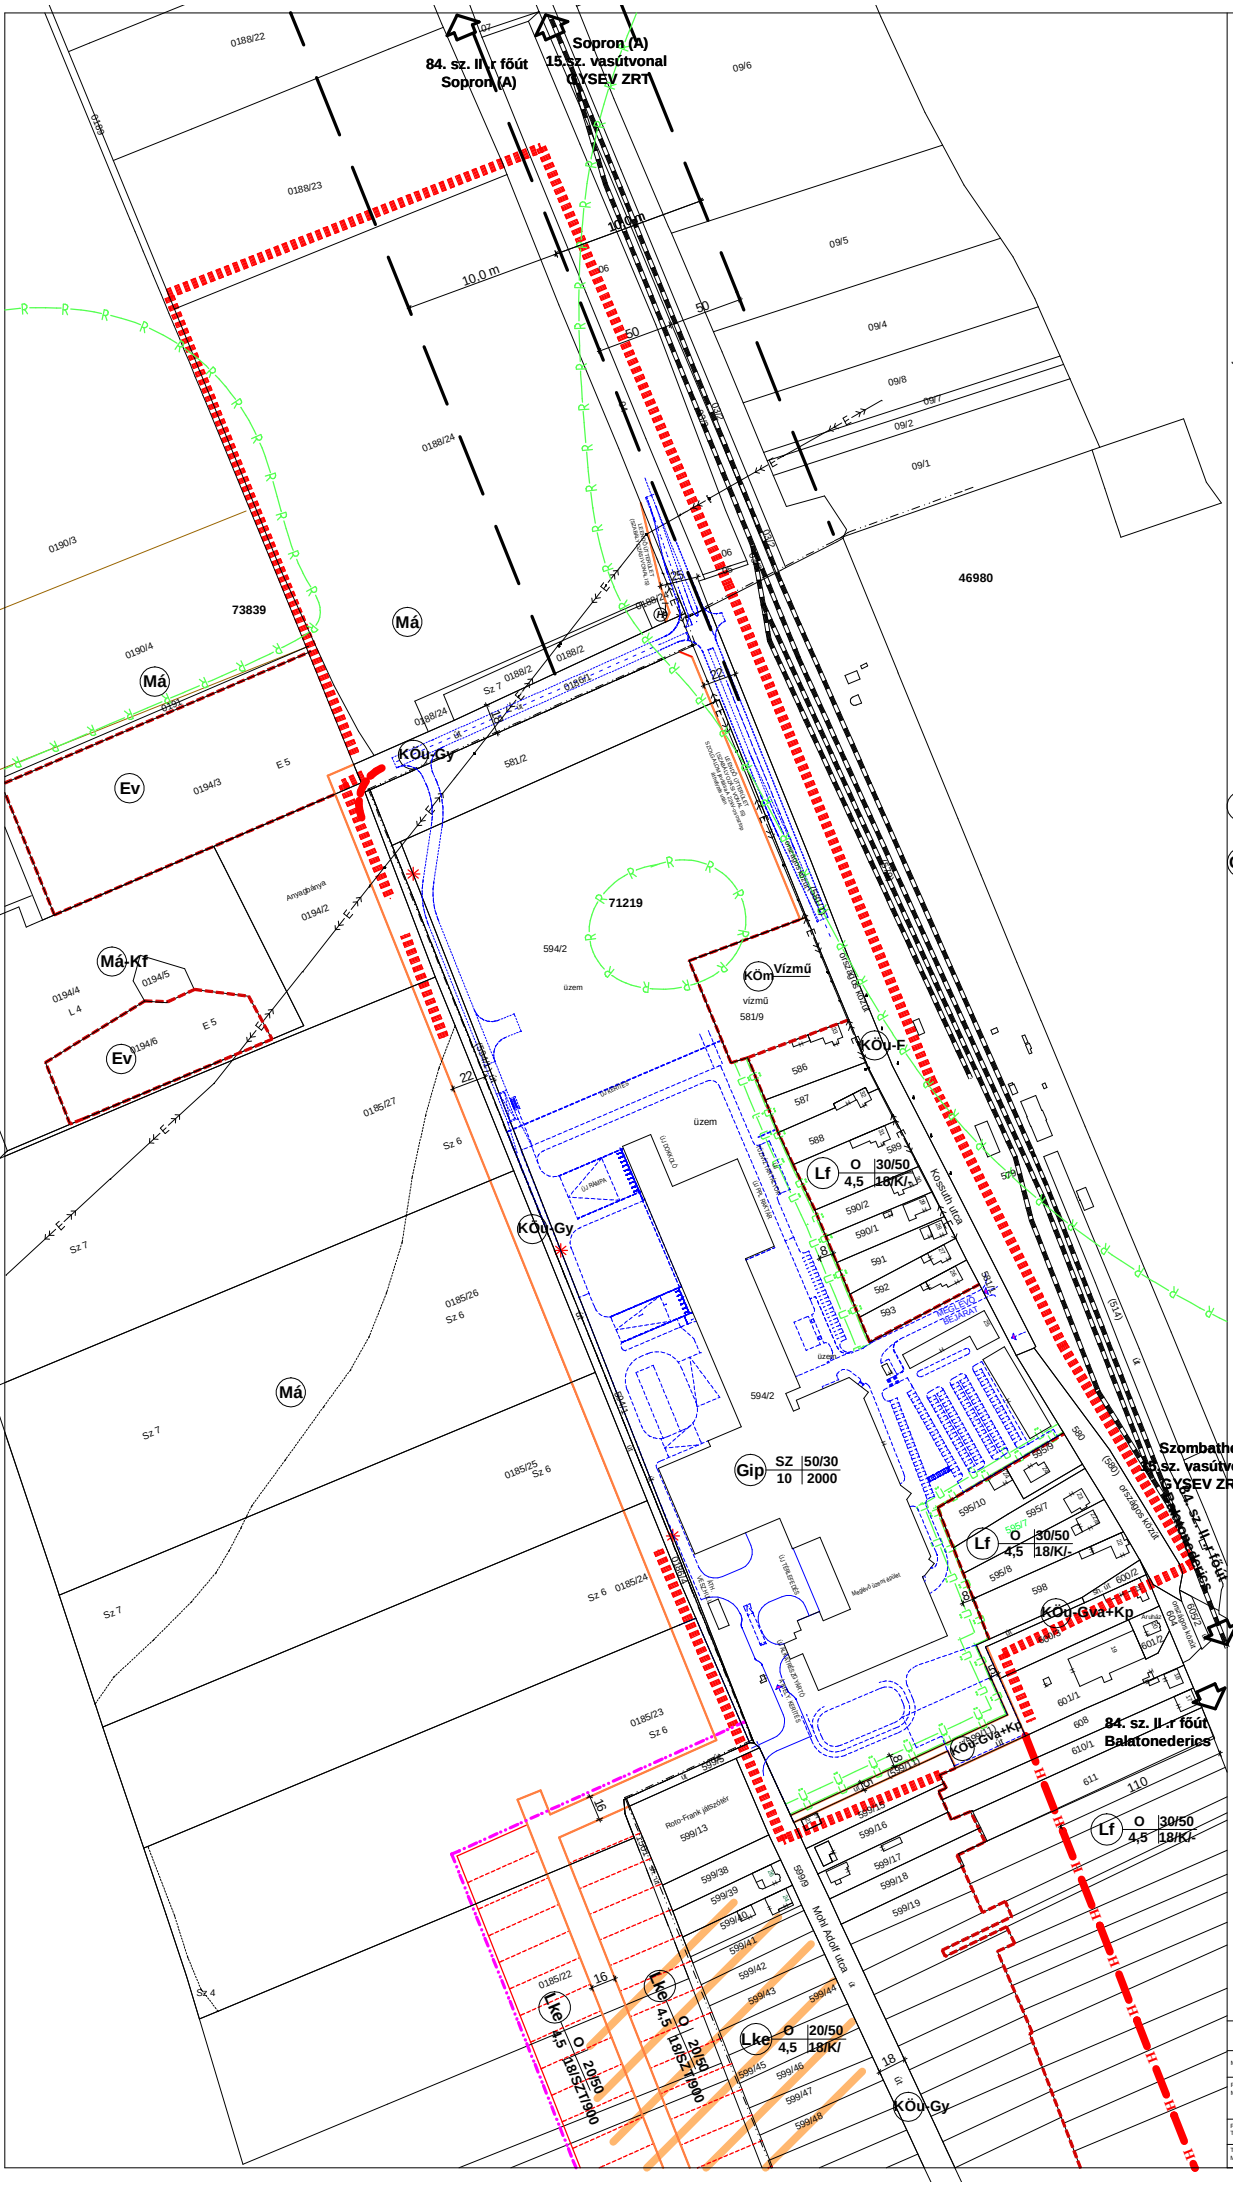


A MÓDOSÍTÁSSAL NEM ÉRINTETT TERÜLETEK JELMAGYARÁZATÁT AZ SZ-J1/M TERVLAP TARTALMAZZA!
A TERVEZÉSI TERÜLETENKÍVÜL JELÖLT ÁBRÁZOLÁS CSAK TÁJÉKOZTATÓ JELLEGŰ!

- SZABÁLYOZÁSI TERV MÓDOSÍTÁSÁNAK HATÁRA
- SZABÁLYOZÁSI VONAL
- BELTERÜLET HATÁRA meglévő és tervezett
- MEGSZŰNTETŐ JEL
- TERÜLETFELHASZNÁLÁSI MÓDOK HATÁRA
- ÉPÍTÉSI HELY HATÁRA
- BEÜLTETÉSI KÖTELEZETTSÉGŰ TERÜLET HATÁRA
- VÉDŐTÁVOLSÁG HATÁRA
- 71219 ISMERT ÉS NYILVÁNTARTOTT RÉGÉSZETI LELŐHELY

Lf O 4,5 | 30/50 18/K/- FALUSIAS LAKÓTERÜLET ÉPÍTÉSI ÖVEZETI JELE

Gip SZ 10 | 50/30 2000 IPARI GAZDASÁGI TERÜLET ÉPÍTÉSI ÖVEZETI JELE

KÖu-Gva+Kp KÖZLEKEDÉSI TERÜLET GYALOG ÉS KERÉKPÁROS ÚT

KÖm Vízmű KÖZMŰ TERÜLET - VÍZMŰ

Má ÁLTALÁNOS MEZŐGAZDASÁGI TERÜLET

**LÖVŐ KÖZSÉG KÉPVISELŐ-TESTÜLETÉNEK 11/2005.(VIII.1.) ÖNK. RENDELETÉVEL ELFOGADVA, amelyet a 10/2014.(X.31.).ÖNK RENDELET MÓDOSÍTOTT!**

| | |
|---|---|
| AKCIÓTERV KFT | 9730 KŐSZEG, Rohonci út 32. TEL: +36 70/41-30-431 |
| MEGBÍZÓ: | LÖVŐ KÖZSÉG ÖNKORMÁNYZATA |
| RAJZ MEGNEV: | Roto-Elzett Certa Kft telephelye<br>SZABÁLYOZÁSI TERV MÓDOSÍTÁSA |
| FELELŐS TERVEZŐ: | UBRANKA PÉTER TT/1 18-0204/2011 |
| TERVEZŐ MUNKATÁRS: | |
| MÉRETARÁNY: | M 1:4000 |
| MSZ: 010/2014. | RSZ: SZ-M/2014. |
| DÁTUM: 2014. OKT. | |